
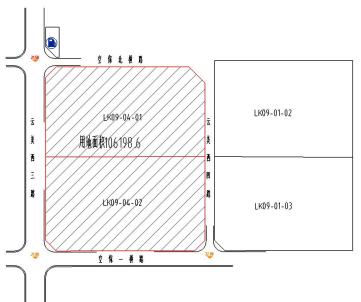


建筑设计技术指标		本项目指标
容积率:	1.0 ≤ 容积率	1.012
建筑密度:	建筑密度 ≤ 50%	4.8.94%
绿化率:	10% ≤ 绿化率	10%
建筑后退让距离:	前、后	前、后
建筑退让:	东:8m 南:10m 西:12m 北:8m	满足要求
建筑高度:	LK09-04-01:H≤19(4.4)m LK09-04-02:H≤20(4.5)m	满足要求

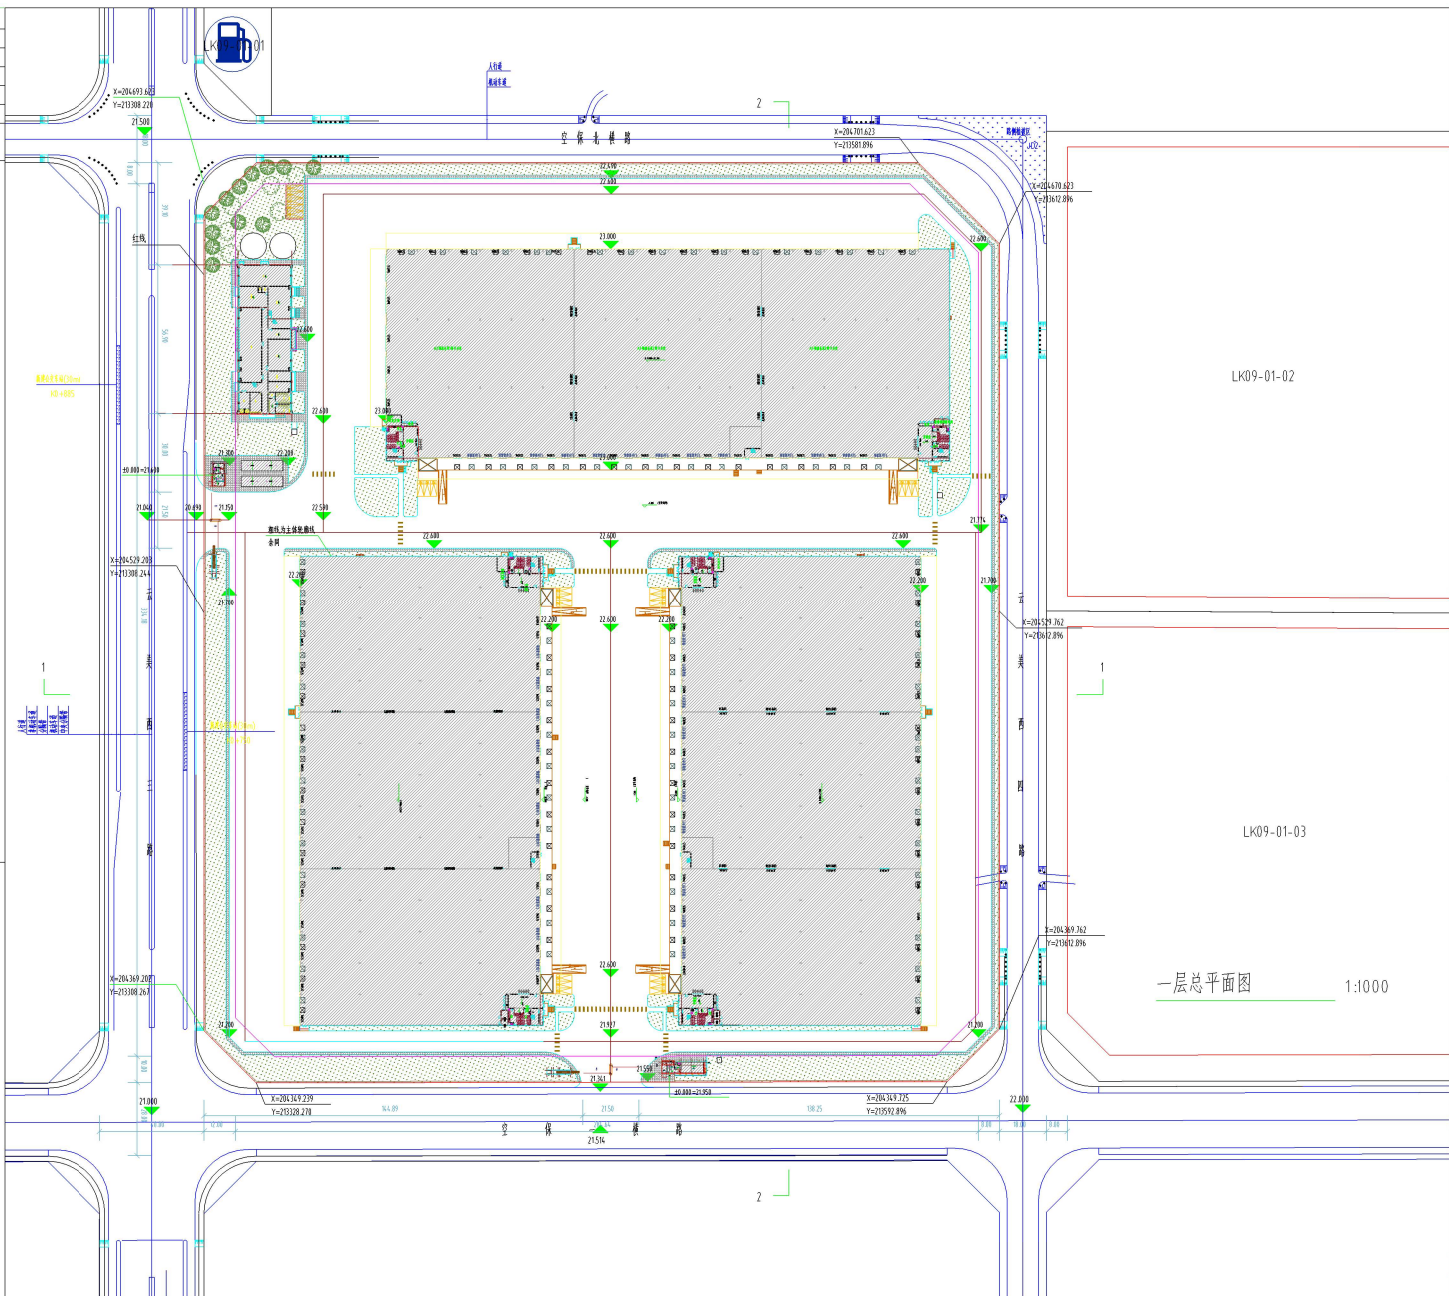

一层总平面图 1:1000

<p>汉嘉设计集团 HANJIA DESIGN GROUP CO., LTD.</p> <p>注册建筑师事务所 地址: 海口市琼山区... 电话: 0898-25555555 电子邮箱: ...@hanjia.com</p>	
客户:	海口传云物联网技术有限公司
注册章:	REGISTERED STAMP & STAMP FOR ISSUE
图名:	一层总平面图
比例:	1:1000
日期:	202107
设计:	...
校对:	...
审核:	...
批准:	...
项目:	中国智能物流骨干网 海口江东新区节点项目
图号:	...
图名:	一层总平面图
比例:	1:1000
日期:	202107