



海南省第一中级人民法院诉讼服务中心建设项目

建设工程规划设计方案

建设单位：海南省第一中级人民法院

设计单位： 上海开艺设计集团有限公司
SHANGHAI KEY DESIGN GROUP CO., LTD

效果展示
RENDERINGS

01

整体鸟瞰图



效果展示
RENDERINGS

诉讼及审执事务服务中心透视图



效果展示
RENDERINGS

南侧入口透视图



效果展示
RENDERINGS

诉前安检室透视图



方案图纸
TECHNICAL DRAWINGS

02


总体规划

整体用地主要技术经济指标表				
序号	名称	单位	数量	备注
1	总用地面积	m²	28048.33	
2	总建筑面积	m²	36875.03	
	已建建筑面积	m²	33980	其中地上建筑面积29227.38m²，地下建筑面积4752.62m²
	本次拟建建筑面积	m²	2895.03	其中地上建筑面积2726.85m²，地下建筑面积168.18m²
	其中	诉讼及审执事务服务中心	m²	2455.11
		诉前安检室	m²	219.96
		24小时诉讼服务区	m²	219.96
3	计容面积	m²	31447.9	
	已建计容建筑面积	m²	28781.76	
	拟建计容建筑面积	m²	2666.14	
	其中	诉讼及审执事务服务中心	m²	2226.22
		诉前安检室	m²	219.96
		24小时诉讼服务区	m²	219.96
4	建筑占地面积	m²	7627.35	
	已建建筑占地面积	m²	5992.78	
	本次拟建建筑占地面积	m²	1634.57	
4	绿化面积	m²	9958.67	
5	容积率	/	1.12	规划容积率≤1.50
6	建筑密度	%	27.19%	规划建筑密度≤30%
7	绿地率	%	35.51%	规划绿地率≥35%
8	机动车停车位（总）	个	231	包含新建车位
	其中	地上停车位（新增）	个	44
		地上停车位（已建）	个	120
		地下室车位（已建）	个	67
	非机动车位（已建）		个	123

主要技术经济指标表				
序号	名称	单位	数量	备注
1	拟建总建筑面积	m²	2895.03	
	其中	诉讼及审执事务服务中心	m²	2455.11
		诉前安检室	m²	219.96
		24小时诉讼服务区	m²	219.96
2	拟建建筑计容面积	m²	2666.14	
	其中	诉讼及审执事务服务中心	m²	2226.22
		诉前安检室	m²	219.96
		24小时诉讼服务区	m²	219.96
3	拟建建筑总占地面积	m²	1634.57	
	其中	诉讼及审执事务服务中心	m²	1194.65
		诉前安检室	m²	219.96
		24小时诉讼服务区	m²	219.96
4	建筑高度	m	12.75	规划建筑限高≤40m
5	绿化面积	m²	2800	
6	室外硬化	m²	3815.13	



白 驹 大 道

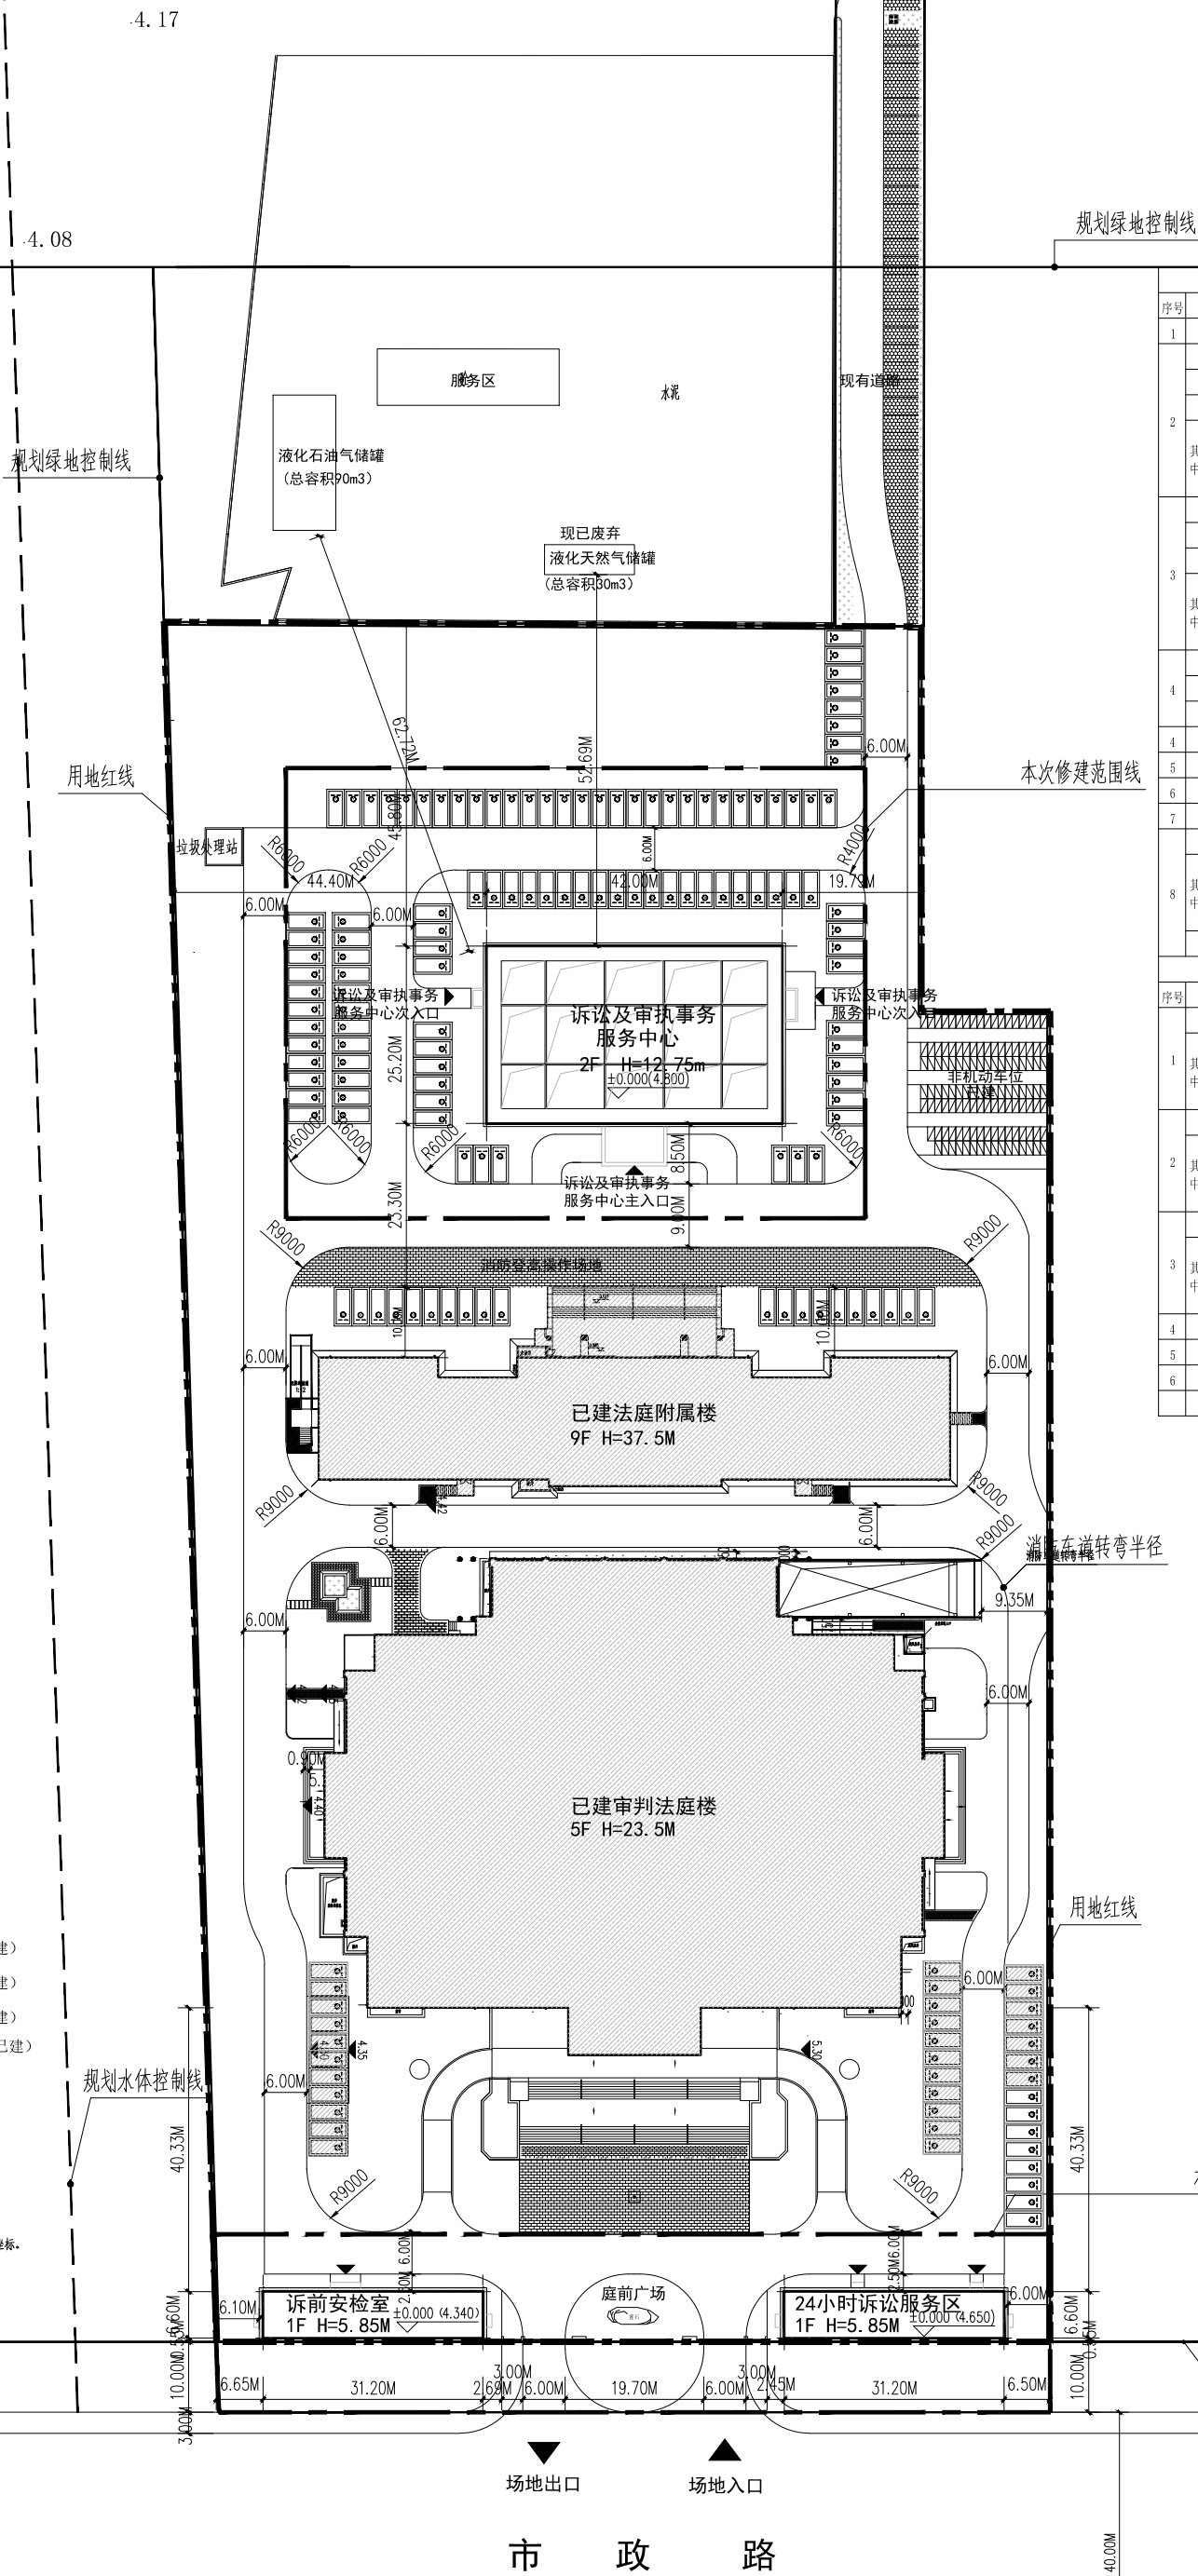

整体用地主要技术经济指标表				
序号	名称	单位	数量	备注
1	总用地面积	m ²	28048.33	
	总建筑面积	m ²	36875.03	
	已建建筑面积	m ²	33980	其中地上建筑面积29227.38m ² , 地下建筑面积4752.62m ²
2	本次拟建建筑面积	m ²	2895.03	其中地上建筑面积2726.85m ² , 地下建筑面积168.18m ²
其中	诉讼及申诉事务服务中心	m ²	2455.11	
	诉前安检室	m ²	219.96	
	24小时诉讼服务区	m ²	219.96	
	计容面积	m ²	31447.9	
	已建计容建筑面积	m ²	28781.76	
3	拟建计容建筑面积	m ²	2666.14	
	诉讼及申诉事务服务中心	m ²	2226.22	
其中	诉前安检室	m ²	219.96	
	24小时诉讼服务区	m ²	219.96	
4	建筑占地面积	m ²	7627.35	
	已建建筑占地面积	m ²	5092.78	
	本次拟建建筑占地面积	m ²	1634.57	
4	绿化面积	m ²	9958.67	
5	容积率	/	1.12	规划容积率≤1.50
6	建筑密度	%	27.19%	规划建筑密度≤30%
7	绿地率	%	35.51%	规划绿地率≥35%
	机动车停车位 (总)	个	231	包含新建车位
8	其中			
	地上停车位 (已建)	个	37	已建建筑按0.6车位/100m ² 配建, 新建建筑按1.5车位/100m ² 配建
	地下停车位 (新建)	个	127	
	地下室车位 (已建)	个	67	
	非机动车位 (已建)	个	123	

序号	名称	单位	数量	备注
1	拟建总建筑面积	m ²	2895.03	
	诉讼及非诉事务服务中心	m ²	2455.11	地上2层, 地下1层; 其中地下辅助用房面积168.18m ²
	诉前安检室	m ²	219.96	地上1层
	24小时诉讼服务区	m ²	219.96	地上1层
2	拟建建筑计容面积	m ²	2666.14	
	诉讼及非诉事务服务中心	m ²	2226.22	
	诉前安检室	m ²	219.96	
	24小时诉讼服务区	m ²	219.96	
3	拟建建筑总占地面积	m ²	1634.57	
	诉讼及非诉事务服务中心	m ²	1194.65	
	诉前安检室	m ²	219.96	
	24小时诉讼服务区	m ²	219.96	
4	建筑高度	m	12.75	规划建筑限高≤40m
5	绿化面积	m ²	2800	
6	室外硬化	m ²	3815.13	


图例：

	用地红线
	已建建筑
	拟建建筑
	场地设计标高
	建筑出入口
	定位坐标
	机动车停车位 (已建)
	机动车停车位 (新建)
	充电桩停车位 (新建)
	非机动车停车位 (已建)

总平面图 1:1000

- 说明:
1. 本图标注以米为单位。
 2. 图中所注坐标系为海南海口独立坐标系。
 3. 城市高程系统为1985年国家高程基准。
 4. 用地红线所注坐标为红线转折点坐标, 建筑物在总平面中的定位坐标为外墙轴线交点坐标。

版权所有 THIS DRAWING IS COPYRIGHTED			
版次 / VERSION	修改内容 / AMENDMENT	日期 / DATE	
单位出图专用章盖章 / REGISTERED STAMP			
注册师执业专用章 / PROFESSIONAL STAMP			
合作设计 / CO-OPERATED WITH			
工程设计证书编号(甲级): A131001607 上海开艺设计集团有限公司 建设单位 / CLIENT 海南省第一中级人民法院 项目名称 / PROJECT 海南自贸港中级人民法院诉讼服务中心建设项目 子项名称 / SUB-PROJECT 图 名 / DRAWING TITLE 总平面图			
设计签字			
审 定 人 FINAL APPROVED BY	全志刚	全志刚	
审 核 人 APPROVED BY	刘学广	刘学广	
项目负责人 PROJECT MANAGER	刘学广	刘学广	
专业负责人 PROJECT ENGINEER	刘学广	刘学广	
校 对 CHECKED BY	陈杰	陈杰	
设 计 DESIGNED BY	占慧文	占慧文	
制 图 DRAWING BY	占慧文	占慧文	
专 业 SPECIALITY	建 筑	设计阶段 DESIGN PHASE	报建
工程编号 PROJECT NO.		比 例 SCALE	1:1000
图 号 DRAWING NO.	JZ01	日 期 DATE	202509

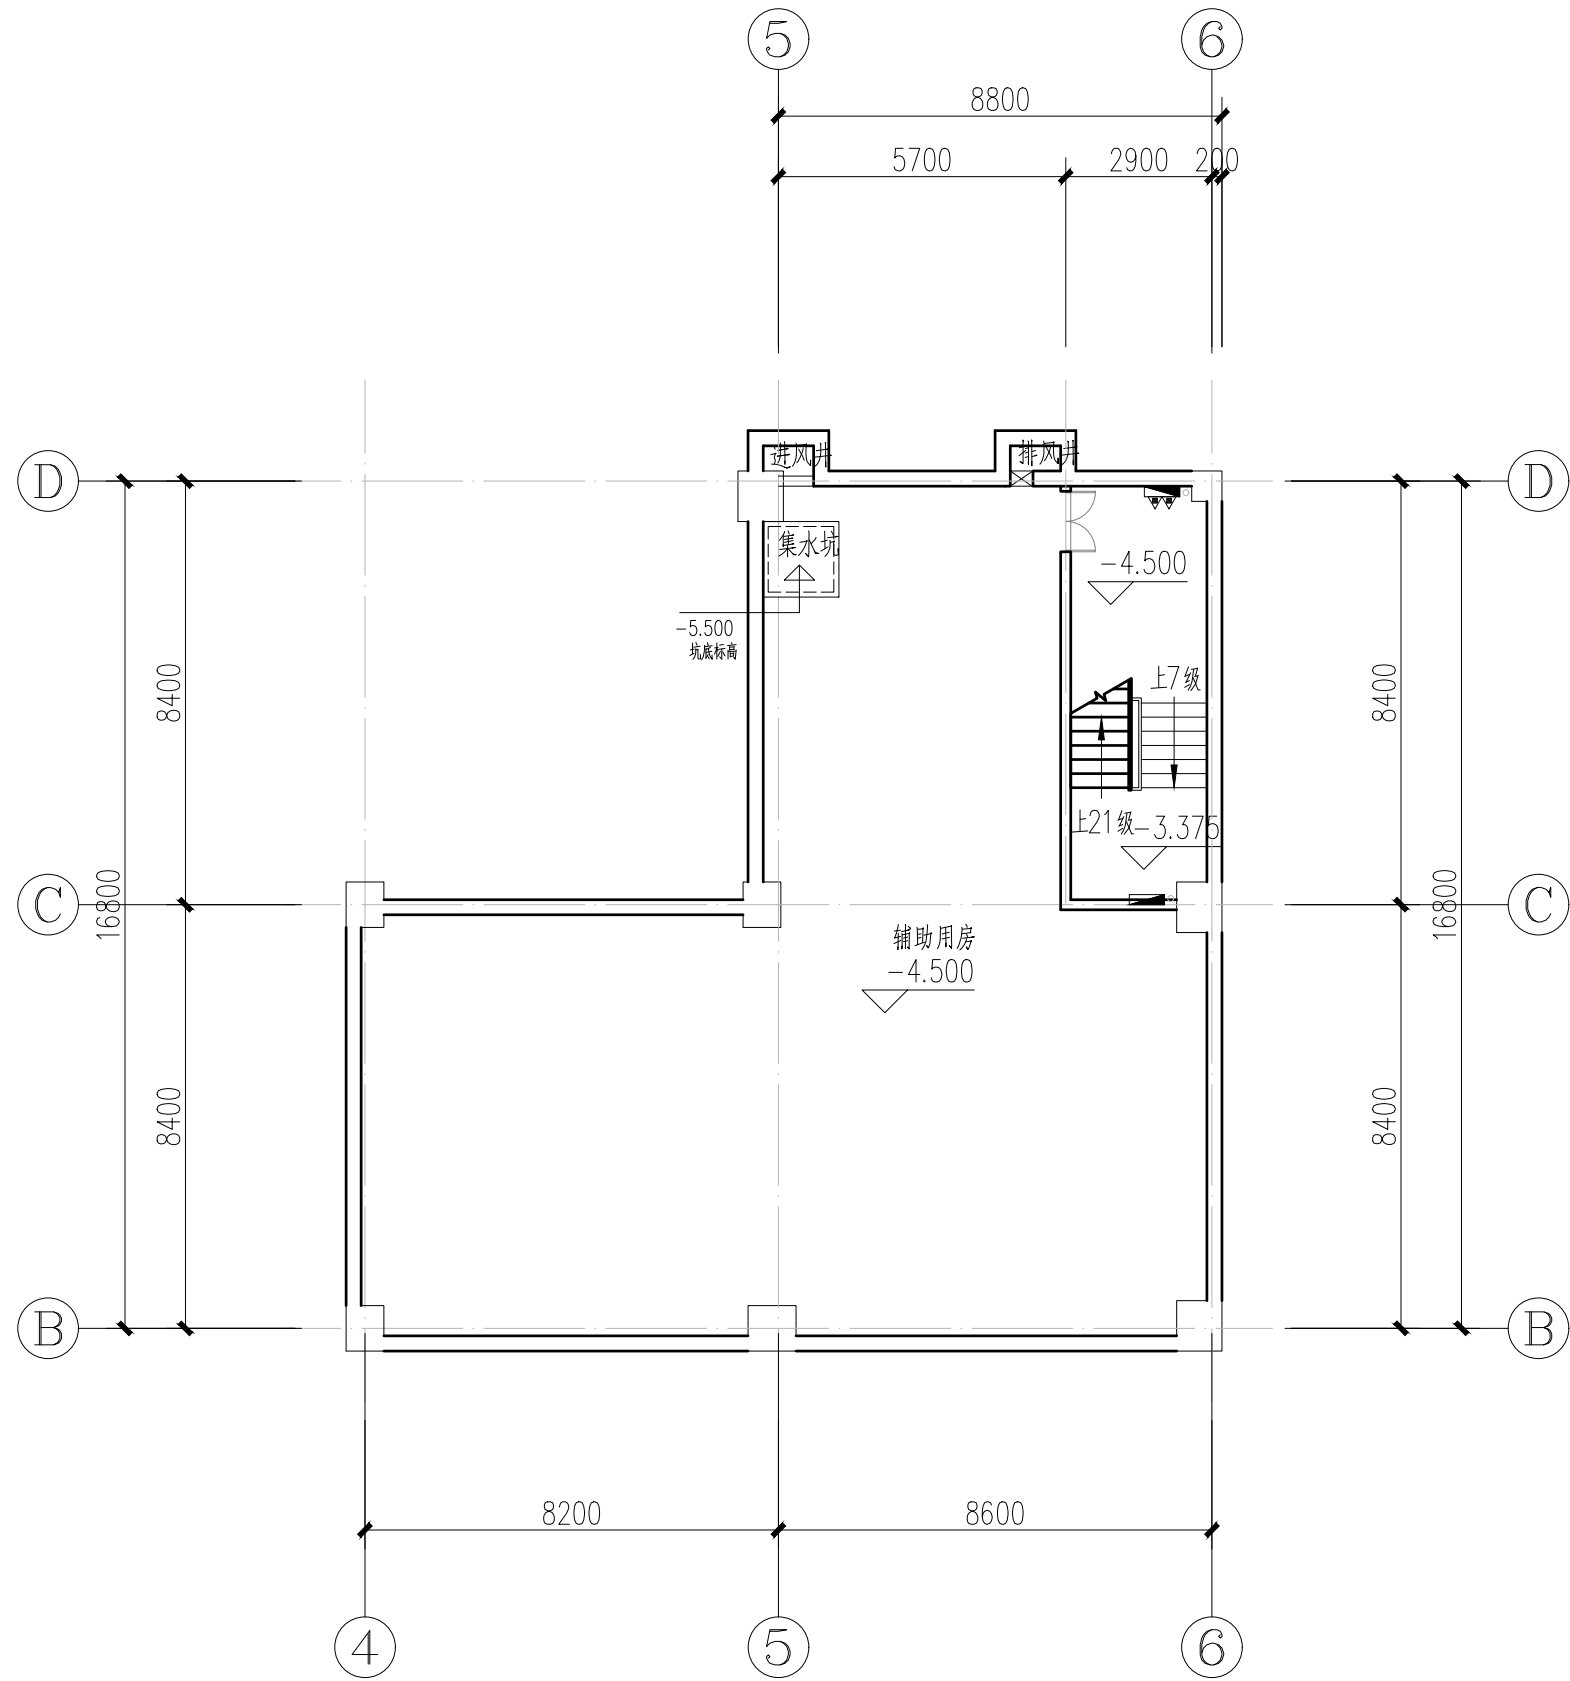

负一层平面图 1:150

本层建筑面积:168.18m²
本层不计容建筑面积:168.18m²

版权所有 THIS DRAWING IS COPYRIGHT

版次 /VERSION	修改内容 /AMENDMENT	日期 /DATE
-------------	-----------------	----------

单位出图专用章盖章 /REGISTERED STAMP

注册师执业专用章 /PROFESSIONAL STAMP

合作设计 /CO-OPERATED WITH



工程设计证书编号(甲级): A131001607
上海开艺设计集团有限公司

建设单位 / CLIENT

海南省第一中级人民法院

项目名称 / PROJECT

海南省第一中级人民法院诉讼服务中心建设项目

子项名称 / SUB-PROJECT

诉讼及审执事务服务中心

图 名 / DRAWING TITLE

负一层平面图


设计签字

审 定 人 FINAL APPROVED BY	全先国	
审 核 人 APPROVED BY	刘学广	
项目负责人 PROJECT MANAGER	刘学广	
专业负责人 PROJECT ENGINEER	刘学广	
校 对 CHECKED BY	陈 杰	
设 计 DESIGNER BY	占慧文	
制 图 DRAFTING BY	占慧文	

专 业 SPECIALITY	建 筑	设计阶段 DESIGN PHASE	报建
-------------------	-----	----------------------	----

工程编号 PRO. NO.		比 例 SCALE:	1:150
------------------	--	---------------	-------

图 号 DWG. NO.	J01	日 期 DATE:	202509
-----------------	-----	--------------	--------

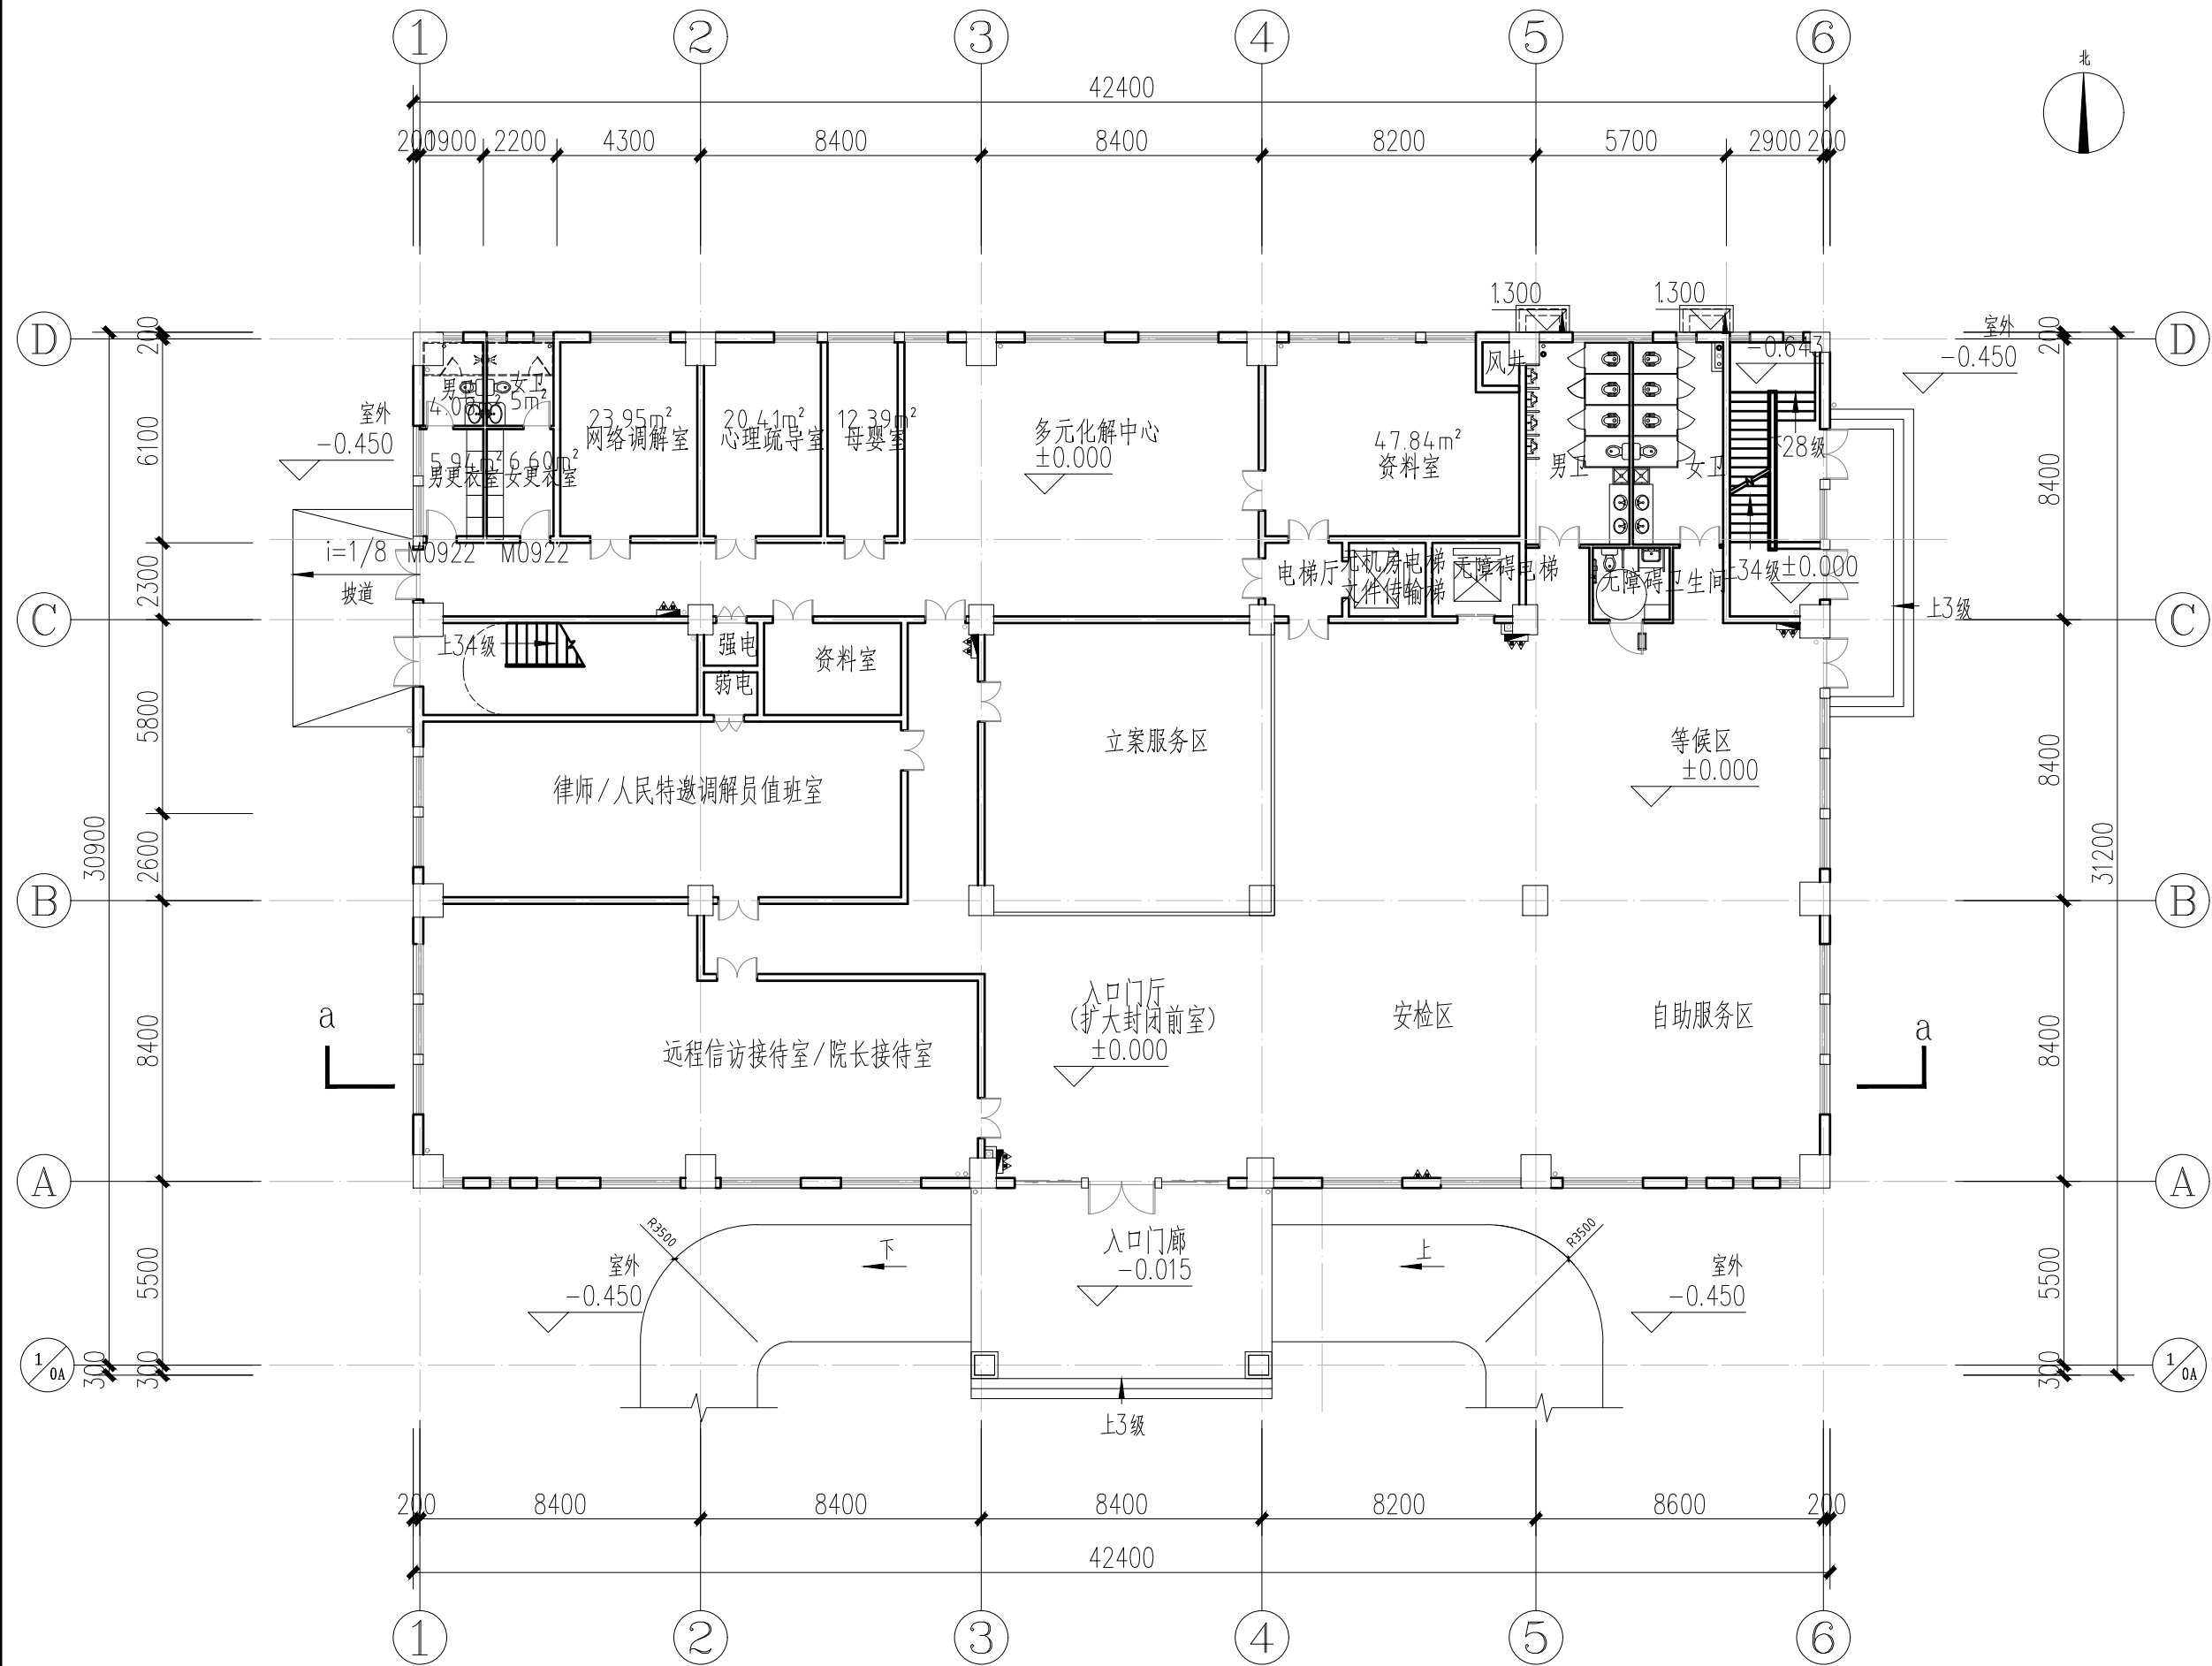

一层平面图 1:200

本层建筑面积: 1137.65m² 本层计容建筑面积: 1137.65m²
本栋总建筑面积: 2455.11m²
其中计容建筑面积: 2226.22m² 不计容建筑面积: 228.89m²
建筑占地面积: 1194.65m²

版权所有 THIS DRAWING IS COPYRIGHT

版次 / VERSION	修改内容 / AMENDMENT	日期 / DATE

单位出图专用章盖章 / REGISTERED STAMP

注册师执业专用章 / PROFESSIONAL STAMP

合作设计 / CO-OPERATED WITH



工程设计证书编号(甲级): A131001607
上海开艺设计集团有限公司

建设单位 / CLIENT

海南省第一中级人民法院

项目名称 / PROJECT

海南省第一中级人民法院诉讼服务中心建设项目






子项名称 / SUB-PROJECT

诉讼及审执事务服务中心


图名 / DRAWING TITLE

一层平面图

设计签字

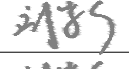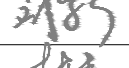
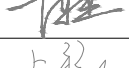
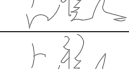
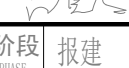
审定人 FINAL APPROVED BY	全先国	
审核人 APPROVED BY	刘学广	
项目负责人 PROJECT MANAGER	刘学广	
专业负责人 PROJECT ENGINEER	刘学广	
校对 CHECKED BY	陈杰	
设计 DESIGNER BY	占慧文	
制图 DRAFTING BY	占慧文	


专业 SPECIALITY	建筑	设计阶段 DESIGN PHASE	报建
工程编号 PRO. NO.		比例 SCALE:	1:200
图号 DWG. NO.	J02	日期 DATE:	202509

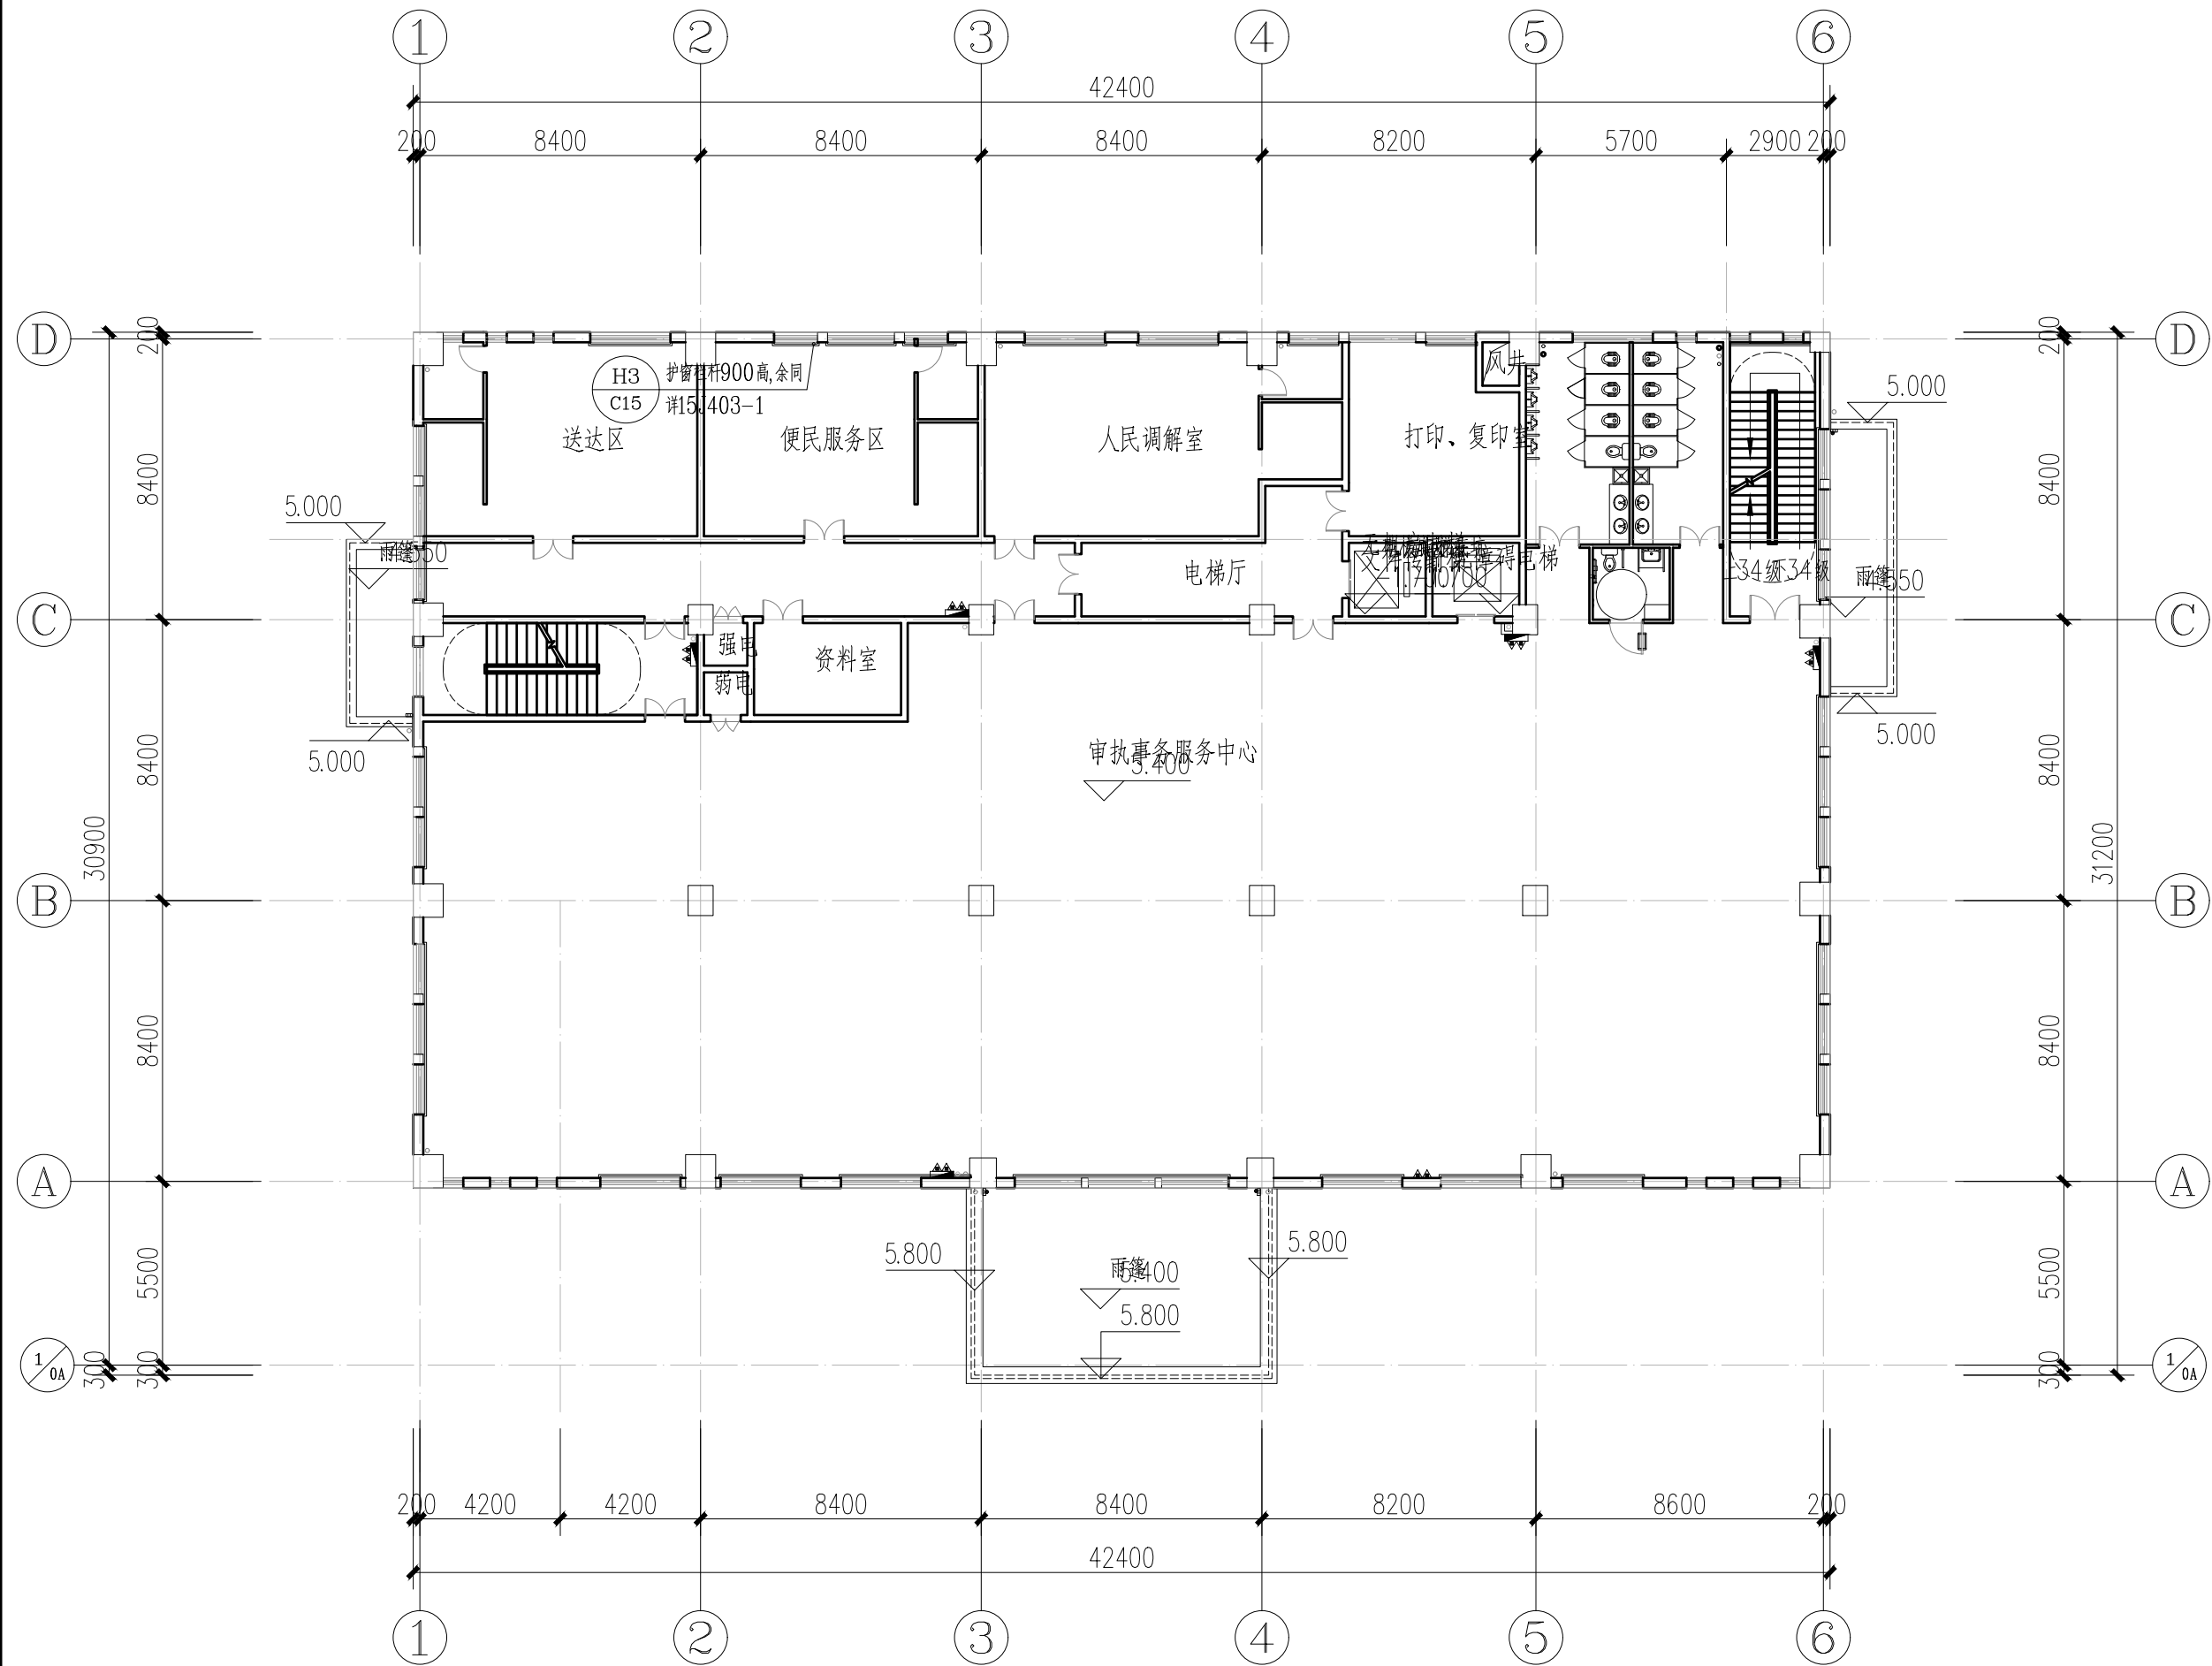

二层平面图 1:100

本层建筑面积: 1088.57m²
本层计容建筑面积: 1088.57m²

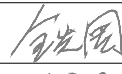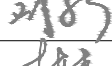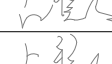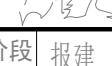版权所有 THIS DRAWING IS COPYRIGHT			
版次 /VERSION	修改内容 /AMENDMENT	日期 /DATE	
单位出图专用章盖章 /REGISTERED STAMP			
注册师执业专用章 /PROFESSIONAL STAMP			
合作设计 /CO-OPERATED WITH			
 工程设计证书编号(甲级): A131001607 上海开艺设计集团有限公司			
建设单位 / CLIENT			
海南省第一中级人民法院			
项目名称 / PROJECT			
海南省第一中级人民法院诉讼服务中心建设项目			
子项名称 / SUB-PROJECT			
诉讼及审执事务服务中心			
图 名 / DRAWING TITLE			
二层平面图			
设计签字			
审 定 人 FINAL APPROVED BY	全先国		
审 核 人 APPROVED BY	刘学广		
项目负责人 PROJECT MANAGER	刘学广		
专业负责人 PROJECT ENGINEER	刘学广		
校 对 CHECKED BY	陈 杰		
设 计 DESIGNER BY	占慧文		
制 图 DRAFTING BY	占慧文		
专 业 SPECIALITY	建 筑	设计阶段 DESIGN PHASE	报建
工程编号 PRO. NO.		比 例 SCALE:	1:200
图 号 DWG. NO.	J03	日 期 DATE:	202509

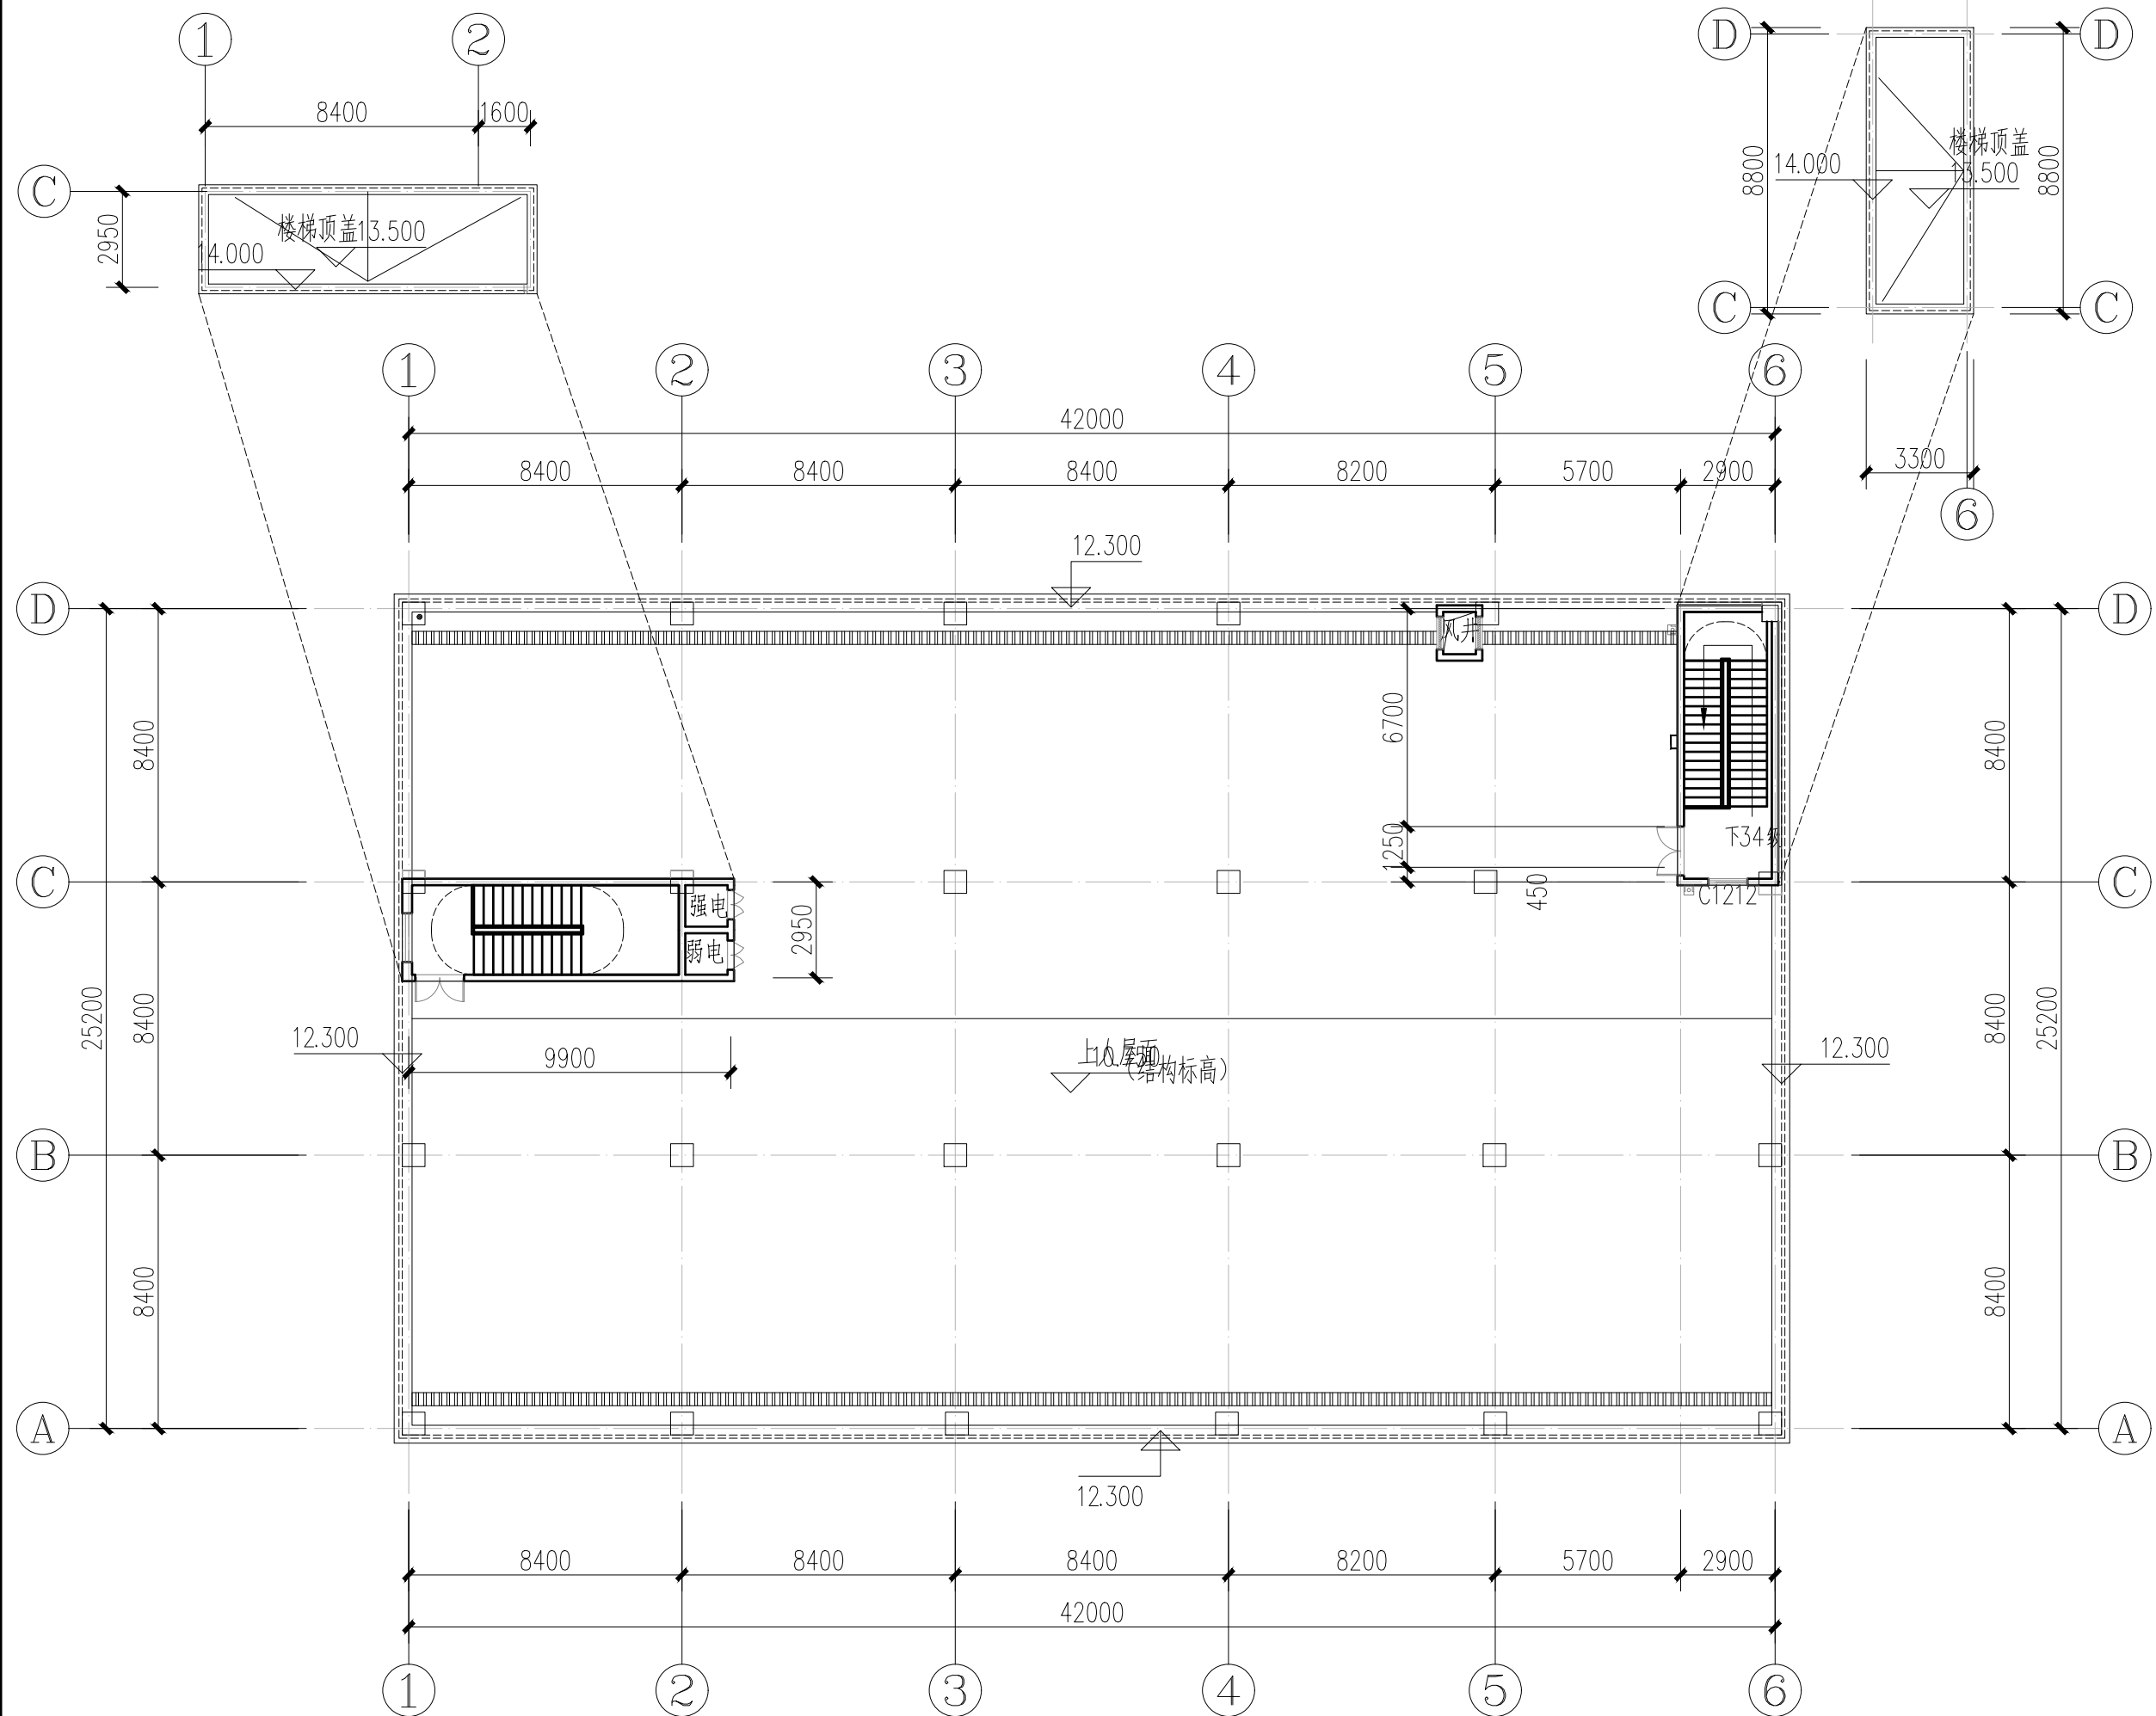

屋顶平面图 1:100

本层建筑面积: 60.71m² 本层不计容建筑面积: 60.71m²

版权所有 THIS DRAWING IS COPYRIGHT

版次 /VERSION	修改内容 /AMENDMENT	日期 /DATE

单位出图专用章盖章 /REGISTERED STAMP

注册师执业专用章 / PROFESSIONAL STAMP

合作设计 / CO-OPERATED WITH



工程设计证书编号(甲级): A131001607

上海开艺设计集团有限公司

建设单位 / CLIENT

海南省第一中级人民法院

项目名称 / PROJECT

海南省第一中级人民法院诉讼服务中心建设项目

子项名称 / SUB-PROJECT

诉讼及审执事务服务中心


图 名 / DRAWING TITLE

屋顶平面图

设计签字

审定人 FINAL APPROVED BY	全先国	全先国
审核人 APPROVED BY	刘学广	刘学广
项目负责人 PROJECT MANAGER	刘学广	刘学广
专业负责人 PROJECT ENGINEER	刘学广	刘学广
校 对 CHECKED BY	陈 杰	陈 杰
设 计 DESIGNER BY	占慧文	占慧文
制 图 DRAFTING BY	占慧文	占慧文

专 业 SPECIALITY	建 筑	设计阶段 DESIGN PHASE	报建
工程编号 PROJ. NO.		比 例 SCALE:	1:200
图 号 DWG NO.	J04	日 期 DATE:	202509

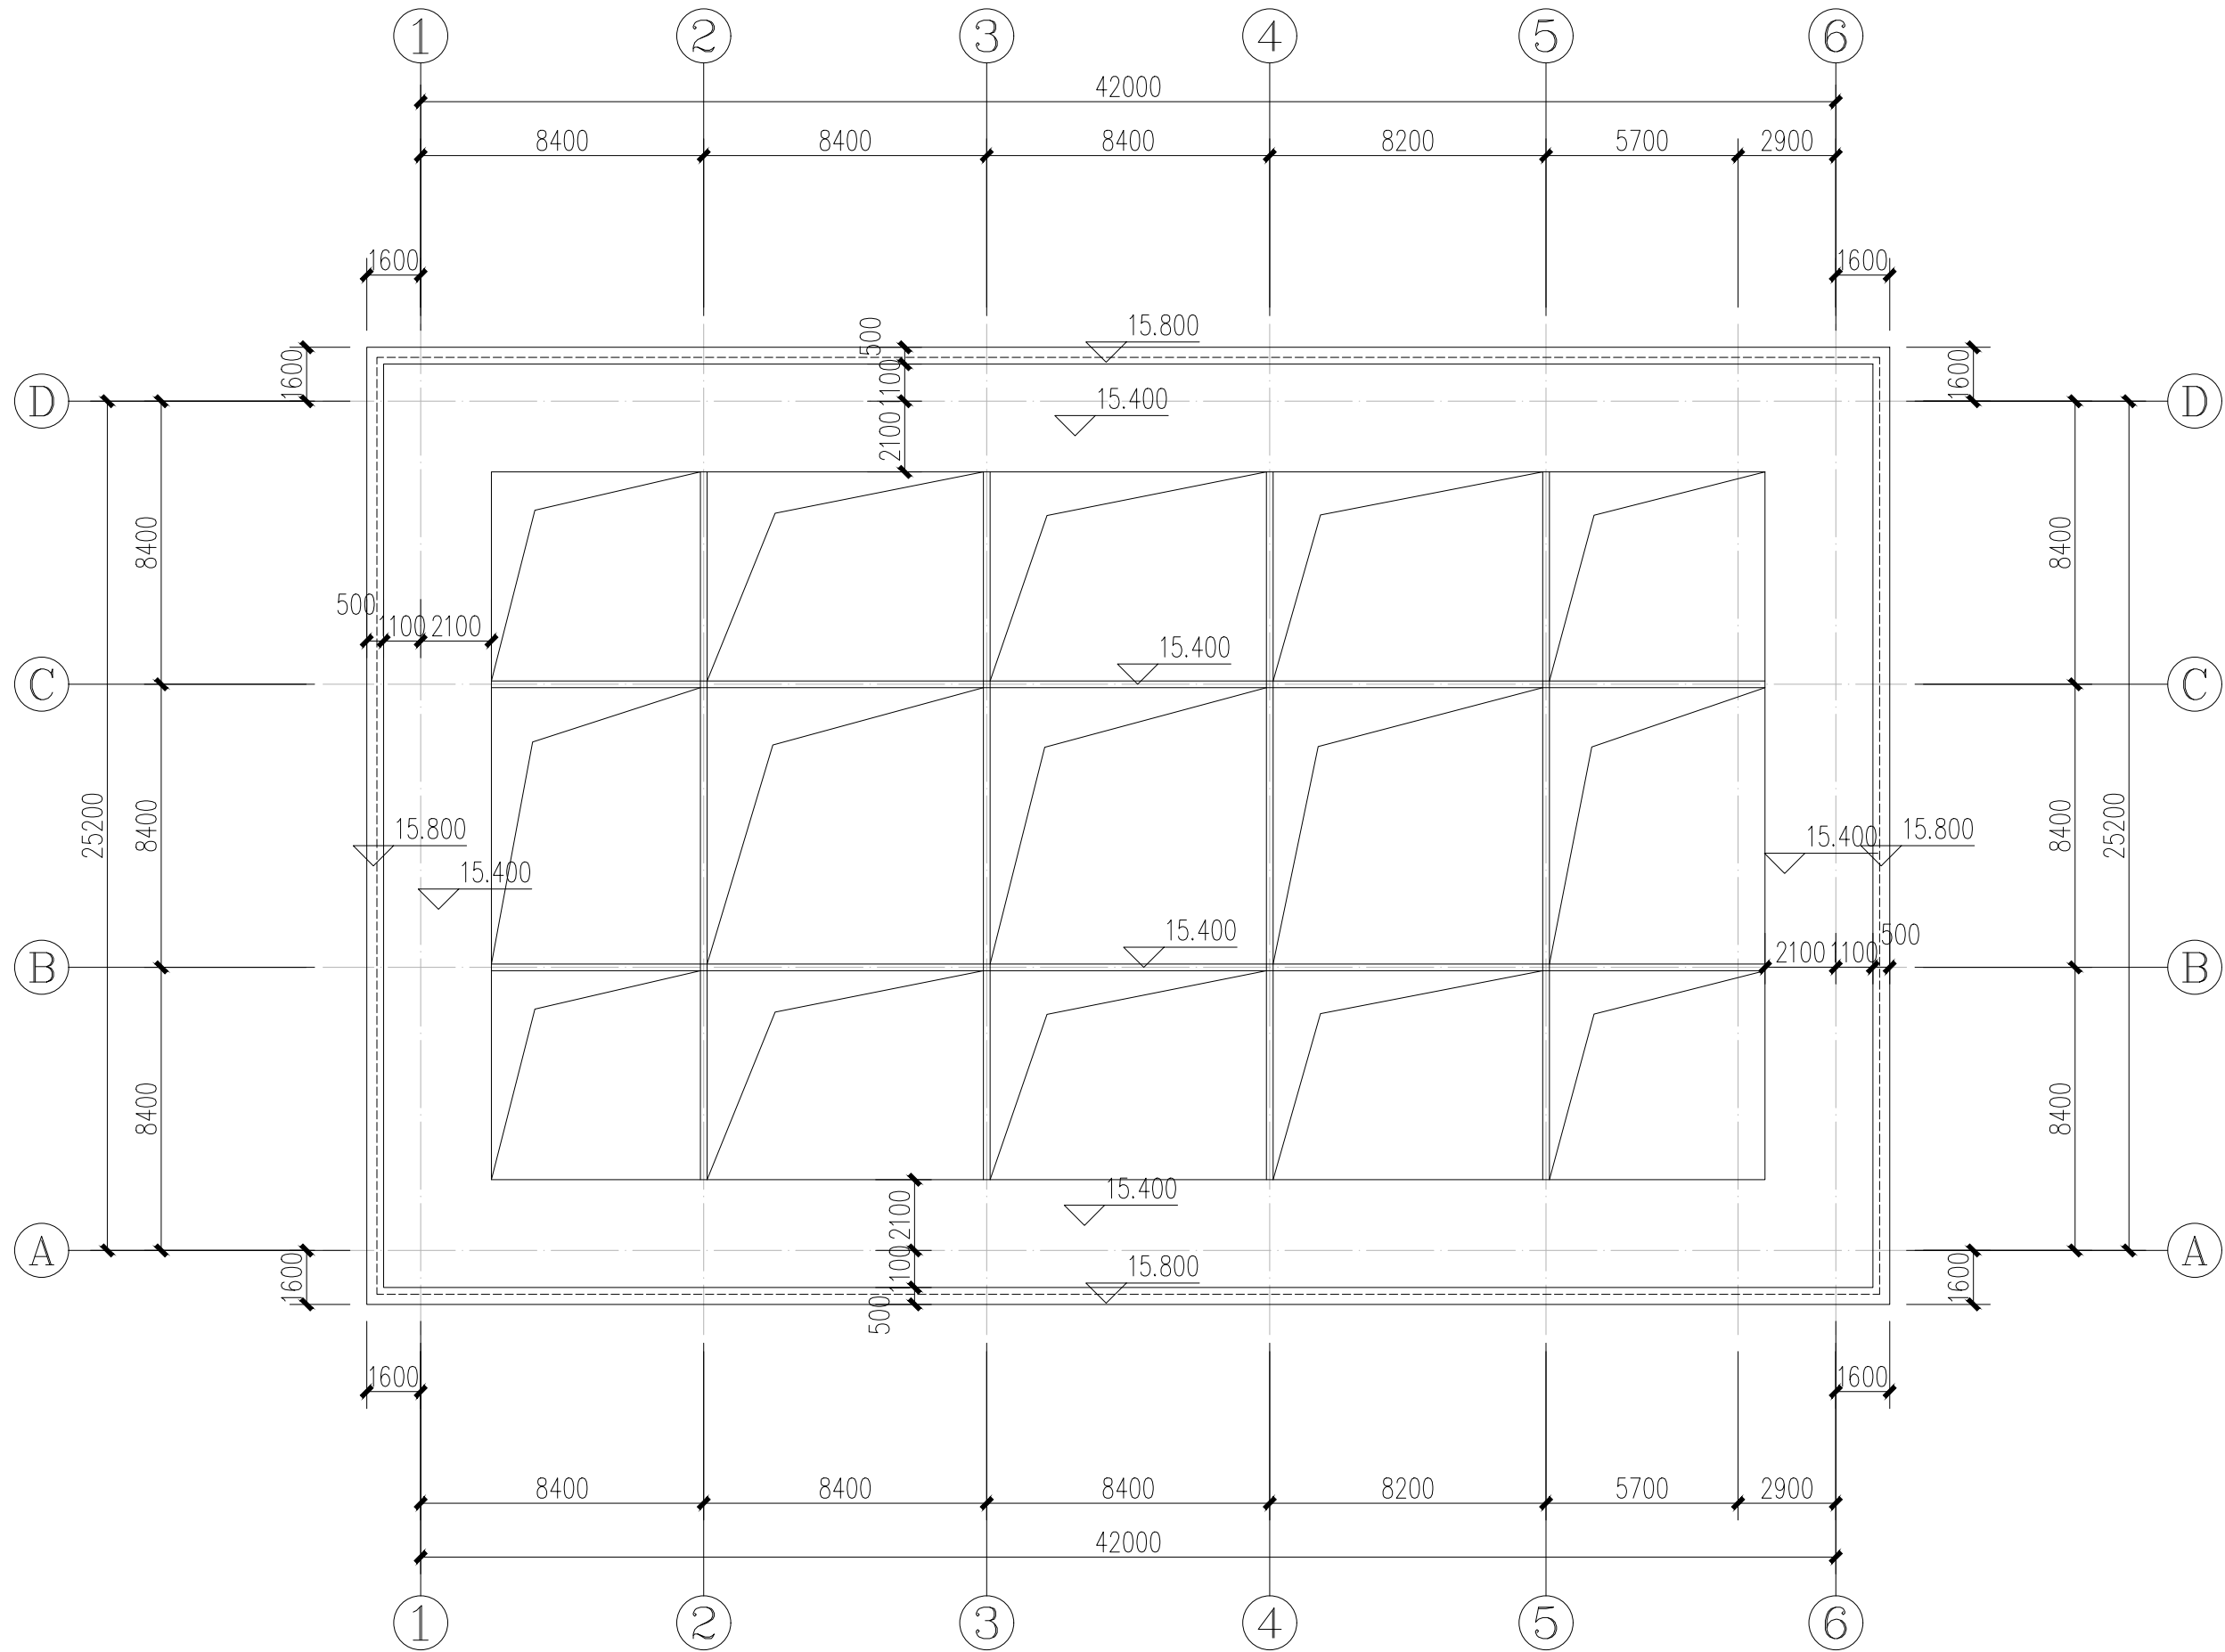

屋顶架构层平面图 1:100

版权所有 THIS DRAWING IS COPYRIGHT

版次 / VERSION	修改内容 / AMENDMENT	日期 / DATE

单位出图专用章盖章 / REGISTERED STAMP

注册师执业专用章 / PROFESSIONAL STAMP

合作设计 / CO-OPERATED WITH



工程设计证书编号(甲级): A131001607
上海开艺设计集团有限公司

建设单位 / CLIENT

海南省第一中级人民法院

项目名称 / PROJECT

海南省第一中级人民法院诉讼服务中心建设项目

子项名称 / SUB-PROJECT

诉讼及执行事务服务中心

图 名 / DRAWING TITLE

屋顶构架平面图

设计签字

审定人 FINAL APPROVED BY	全先国	
审核人 APPROVED BY	刘学广	
项目负责人 PROJECT MANAGER	刘学广	
专业负责人 PROJECT ENGINEER	刘学广	
校 对 CHECKED BY	陈 杰	
设 计 DESIGNER BY	占慧文	
制 图 DRAFTING BY	占慧文	

专 业 SPECIALITY	建 筑	设计阶段 DESIGN PHASE	报建
-------------------	-----	----------------------	----

工程编号 PRO. NO.		比 例 SCALE:	1:200
------------------	--	---------------	-------

图 号 DWG. NO.	J05	日 期 DATE:	202509
-----------------	-----	--------------	--------

方案一立面分析



米黄色真石漆

0022

8.1Y9/2

青黑色百叶格栅

0554

5PB2.5/3.2

青黑色真石漆

0554

5PB2.5/3.2



外墙立面图例

	米黄色真石漆
	青黑色真石漆
	青黑色百叶格栅

版权所有 THIS DRAWING IS COPYRIGHT

版次 / VERSION	修改内容 / AMENDMENT	日期 / DATE
--------------	------------------	-----------

单位出图专用章盖章 / REGISTERED STAMP

注册师执业专用章 / PROFESSIONAL STAMP

合作设计 / CO-OPERATED WITH



工程设计证书编号(甲级): A131001607
上海开艺设计集团有限公司

建设单位 / CLIENT

海南省第一中级人民法院

项目名称 / PROJECT

海南省第一中级人民法院诉讼服务中心建设项目

子项名称 / SUB-PROJECT

诉讼及执行事务服务中心

图名 / DRAWING TITLE

①~⑥轴立面图
⑥~①轴立面图



设计签字

审定人 FINAL APPROVED BY	全先国	
审核人 APPROVED BY	刘学广	
项目负责人 PROJECT MANAGER	刘学广	
专业负责人 PROJECT ENGINEER	刘学广	
校对 CHECKED BY	陈杰	
设计 DESIGNER BY	占慧文	
制图 DRAFTING BY	占慧文	



专业 SPECIALITY	建筑	设计阶段 DESIGN PHASE	报建
------------------	----	----------------------	----

工程编号 PRO. NO.	比例 SCALE:	1:200
------------------	--------------	-------

图号 DWG. NO.	J06	日期 DATE:	202509
----------------	-----	-------------	--------

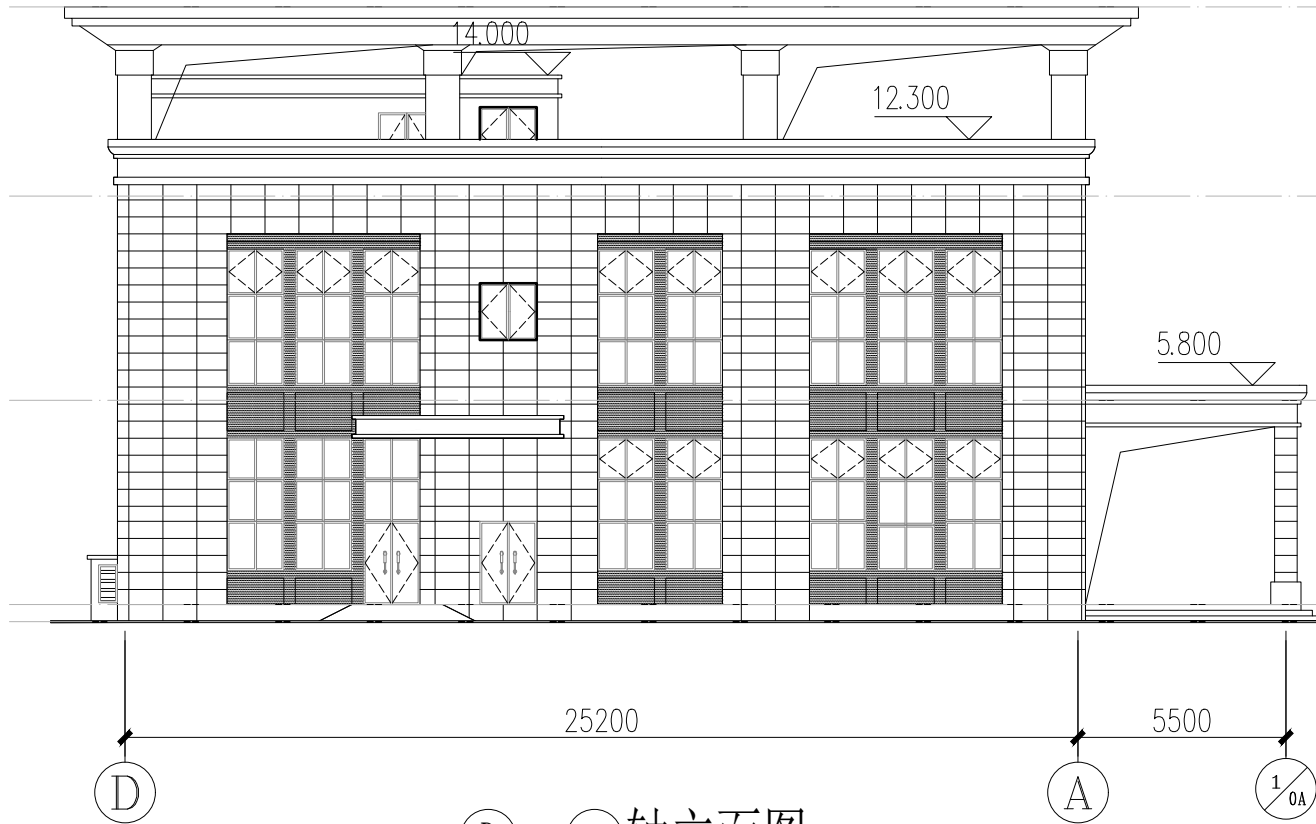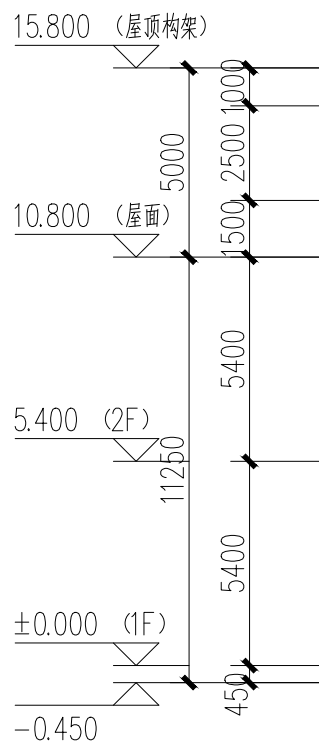

D~1/0A轴立面图 1:100

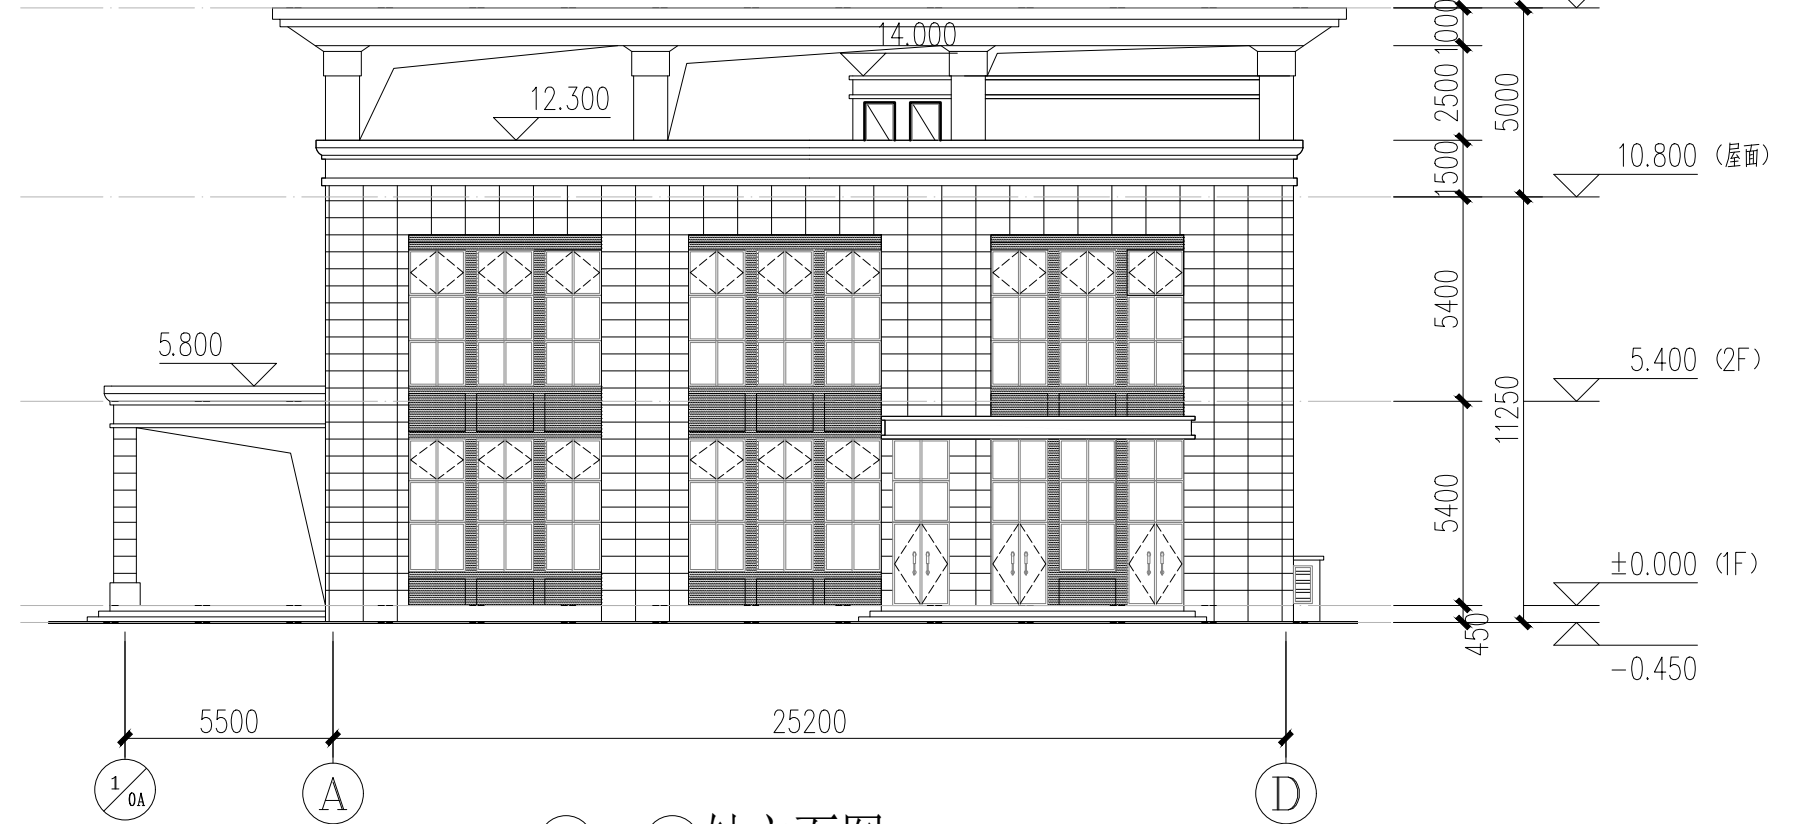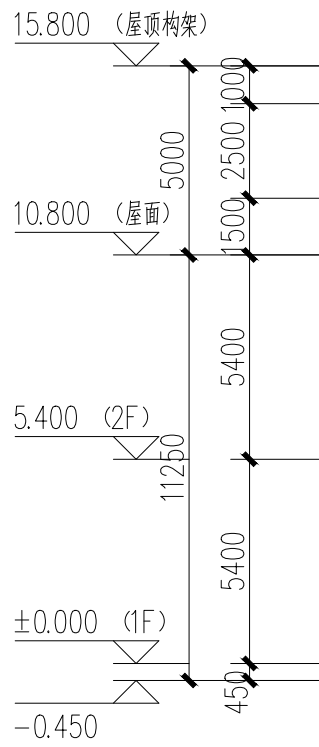

1/0A~D轴立面图 1:100

外墙立面图例

	米黄色真石漆
	青黑色真石漆
	青黑色百叶格栅

版权所有 THIS DRAWING IS COPYRIGHT

版次 / VERSION	修改内容 / AMENDMENT	日期 / DATE

单位出图专用章盖章 / REGISTERED STAMP

注册师执业专用章 / PROFESSIONAL STAMP

合作设计 / CO-OPERATED WITH



工程设计证书编号(甲级): A131001607
上海开艺设计集团有限公司

建设单位 / CLIENT

海南省第一中级人民法院

项目名称 / PROJECT

海南省第一中级人民法院诉讼服务中心建设项目

子项名称 / SUB-PROJECT

诉讼及执行事务服务中心


图 名 / DRAWING TITLE

D~1/0A轴立面图
1/0A~D轴立面图


设计签字


审定人 FINAL APPROVED BY	全先国	
审核人 APPROVED BY	刘学广	
项目负责人 PROJECT MANAGER	刘学广	
专业负责人 PROJECT ENGINEER	刘学广	
校 对 CHECKED BY	陈 杰	
设 计 DESIGNER BY	占慧文	
制 图 DRAFTING BY	占慧文	

专 业 SPECIALITY	建 筑	设计阶段 DESIGN PHASE	报建
工程编号 PRO. NO.		比 例 SCALE:	1:200
图 号 DWG. NO.	J07	日 期 DATE:	202509

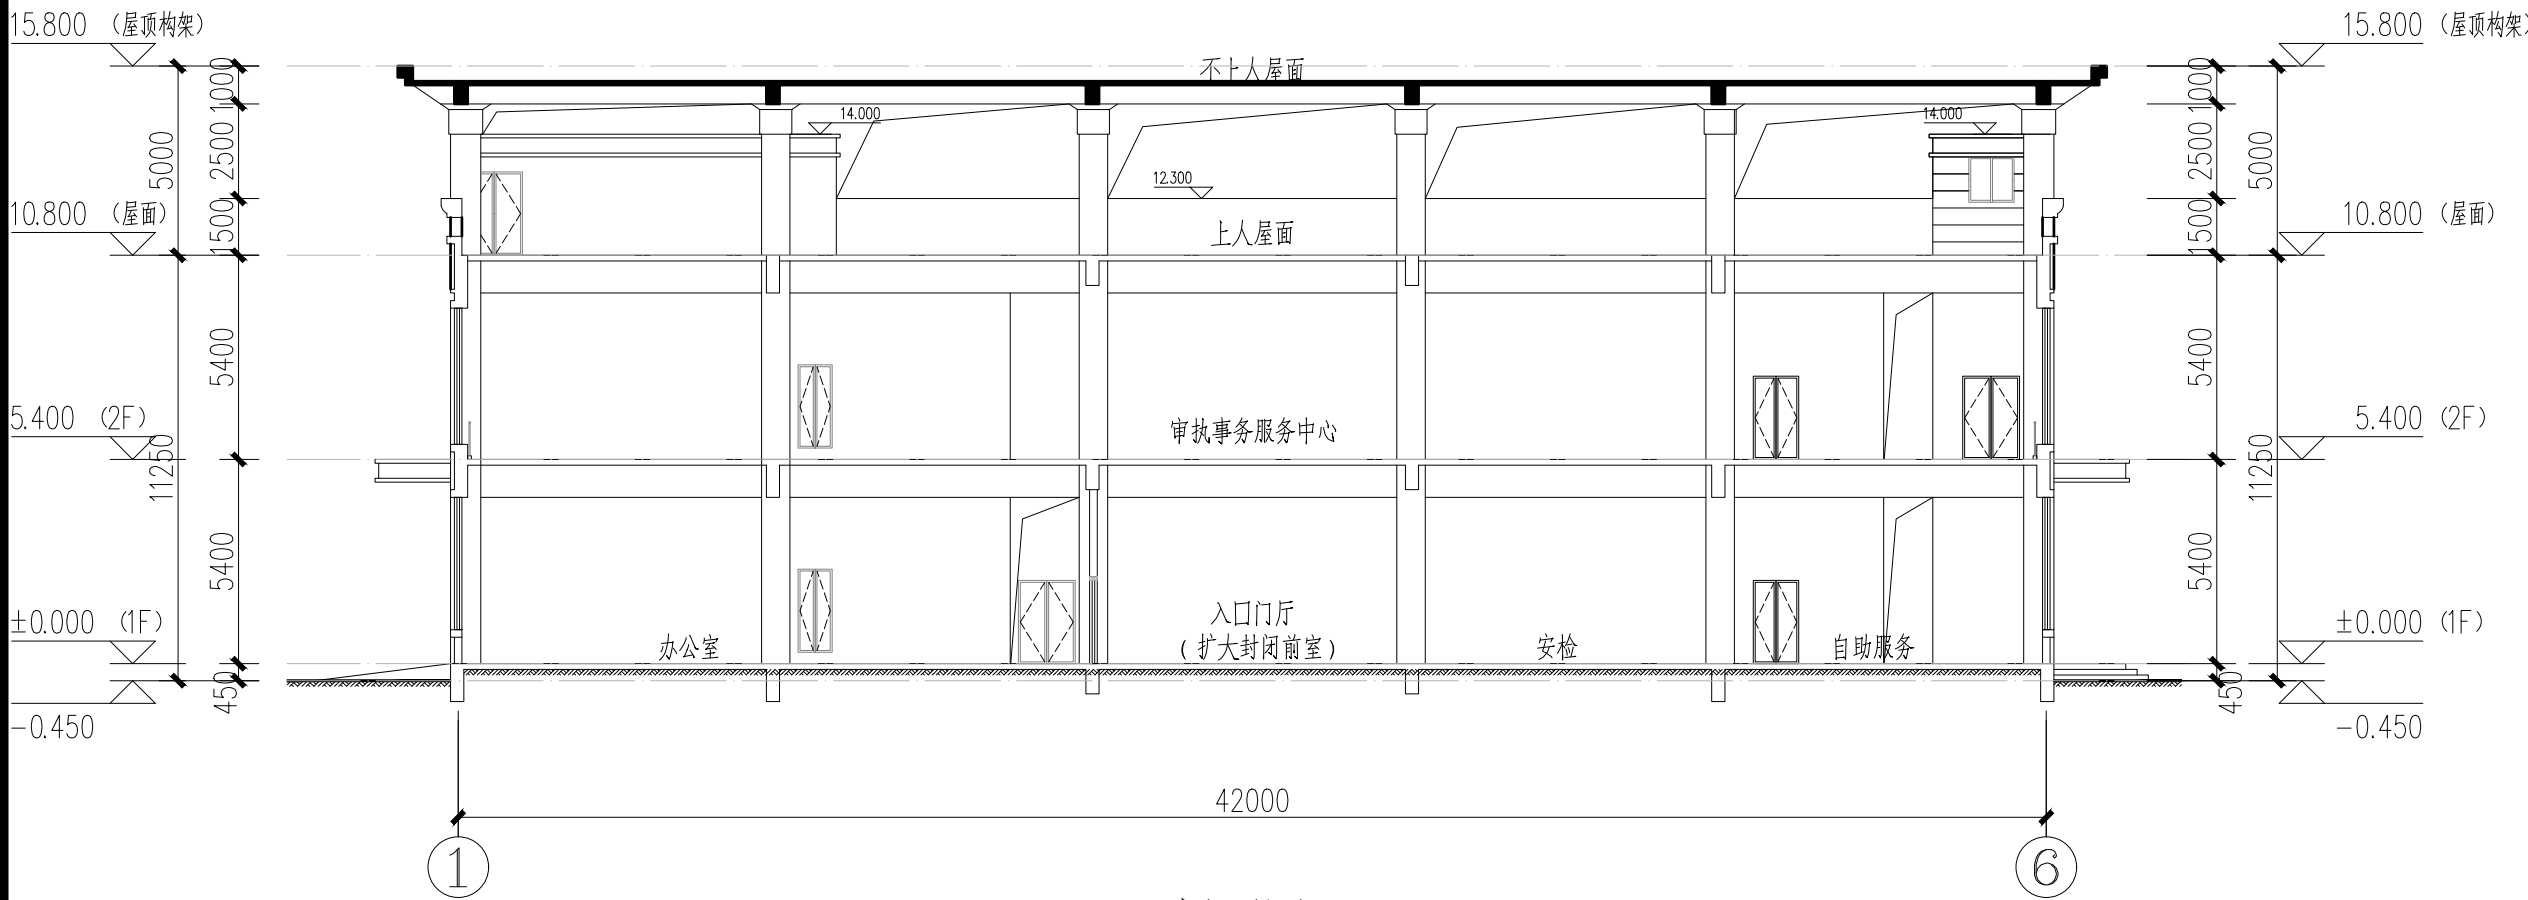

a-a剖面图 1:100

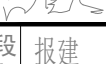版权所有 THIS DRAWING IS COPYRIGHT			
版次 /VERSION		修改内容 /AMENDMENT	日期 /DATE
单位出图专用章盖章 /REGISTERED STAMP			
注册师执业专用章 /PROFESSIONAL STAMP			
合作设计 /CO-OPERATED WITH			
 工程设计证书编号(甲级)：A131001607 上海开艺设计集团有限公司			
建设单位 / CLIENT			
海南省第一中级人民法院			
项目名称 / PROJECT			
海南省第一中级人民法院诉讼服务中心建设项目			
子项名称 / SUB-PROJECT			
诉讼及审判事务服务中心			
图 名 / DRAWING TITLE			
a-a剖面图			
设计签字			
审 定 人 FINAL APPROVED BY	全先国		
审 核 人 APPROVED BY	刘学广		
项目负责人 PROJECT MANAGER	刘学广		
专业负责人 PROJECT ENGINEER	刘学广		
校 对 CHECKED BY	陈 杰		
设 计 DESIGNER BY	占慧文		
制 图 DRAFTING BY	占慧文		
专 业 SPECIALITY	建 筑	设计阶段 DESIGN PHASE	报建
工程编号 PRO. NO.		比 例 SCALE:	1:200
图 号 DWG. NO.	J08	日 期 DATE:	202509

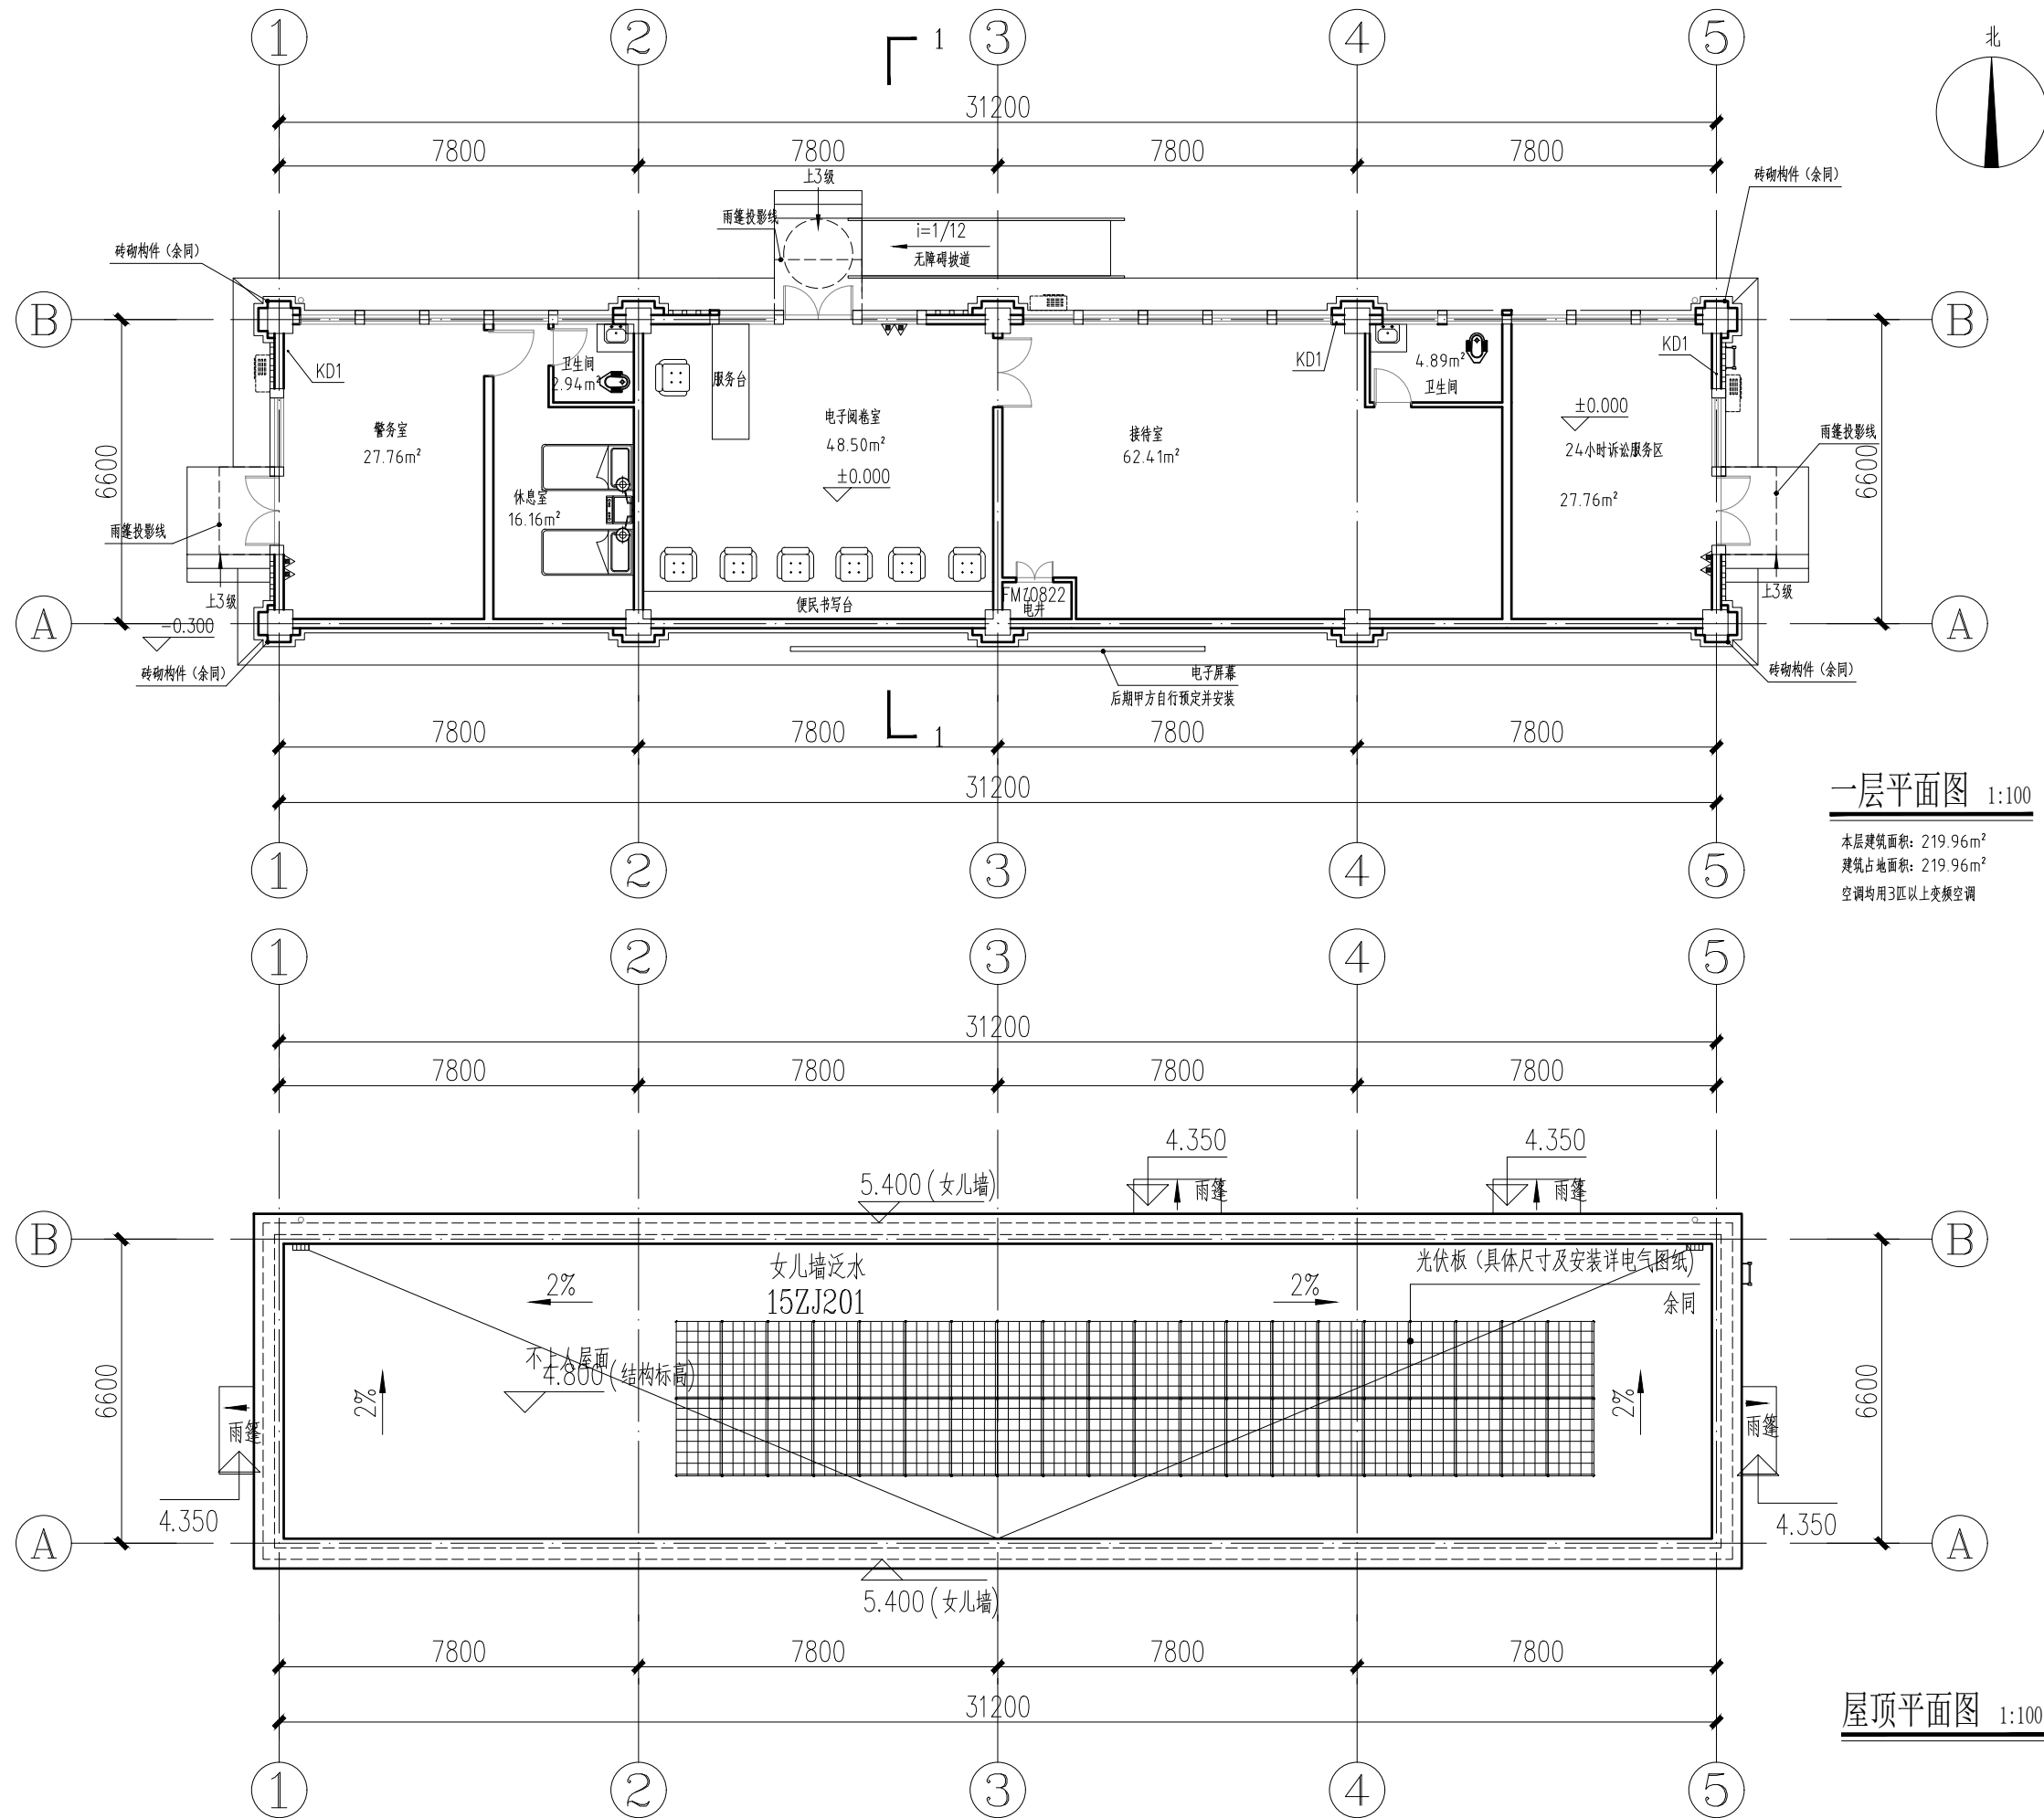

一层平面图 1:100

本层建筑面积: 219.96m²
建筑占地面积: 219.96m²
空调均用3匹以上变频空调

屋顶平面图 1:100

版权所有 THIS DRAWING IS COPYRIGHT

版次 /VERSION 修改内容 /AMENDMENT 日期 /DATE

单位出图专用章盖章 /REGISTERED STAMP

注册师执业专用章 /PROFESSIONAL STAMP

合作设计 /CO-OPERATED WITH



工程设计证书编号(甲级): A131001607
上海开艺设计集团有限公司

建设单位 / CLIENT

海南省第一中级人民法院

项目名称 / PROJECT

海南省第一中级人民法院诉讼服务中心建设项目

子项名称 / SUB-PROJECT

24小时诉讼服务区

图 名 / DRAWING TITLE

一层平面图
屋顶平面图

设计签字

审定人 全先国

审核人 刘学广

项目负责人 刘学广

专业负责人 刘学广

校对 陈杰


设计 占慧文

制图 占慧文


专业 建筑 设计阶段 报建

工程编号 比例 1:150


图号 J09 日期 202509

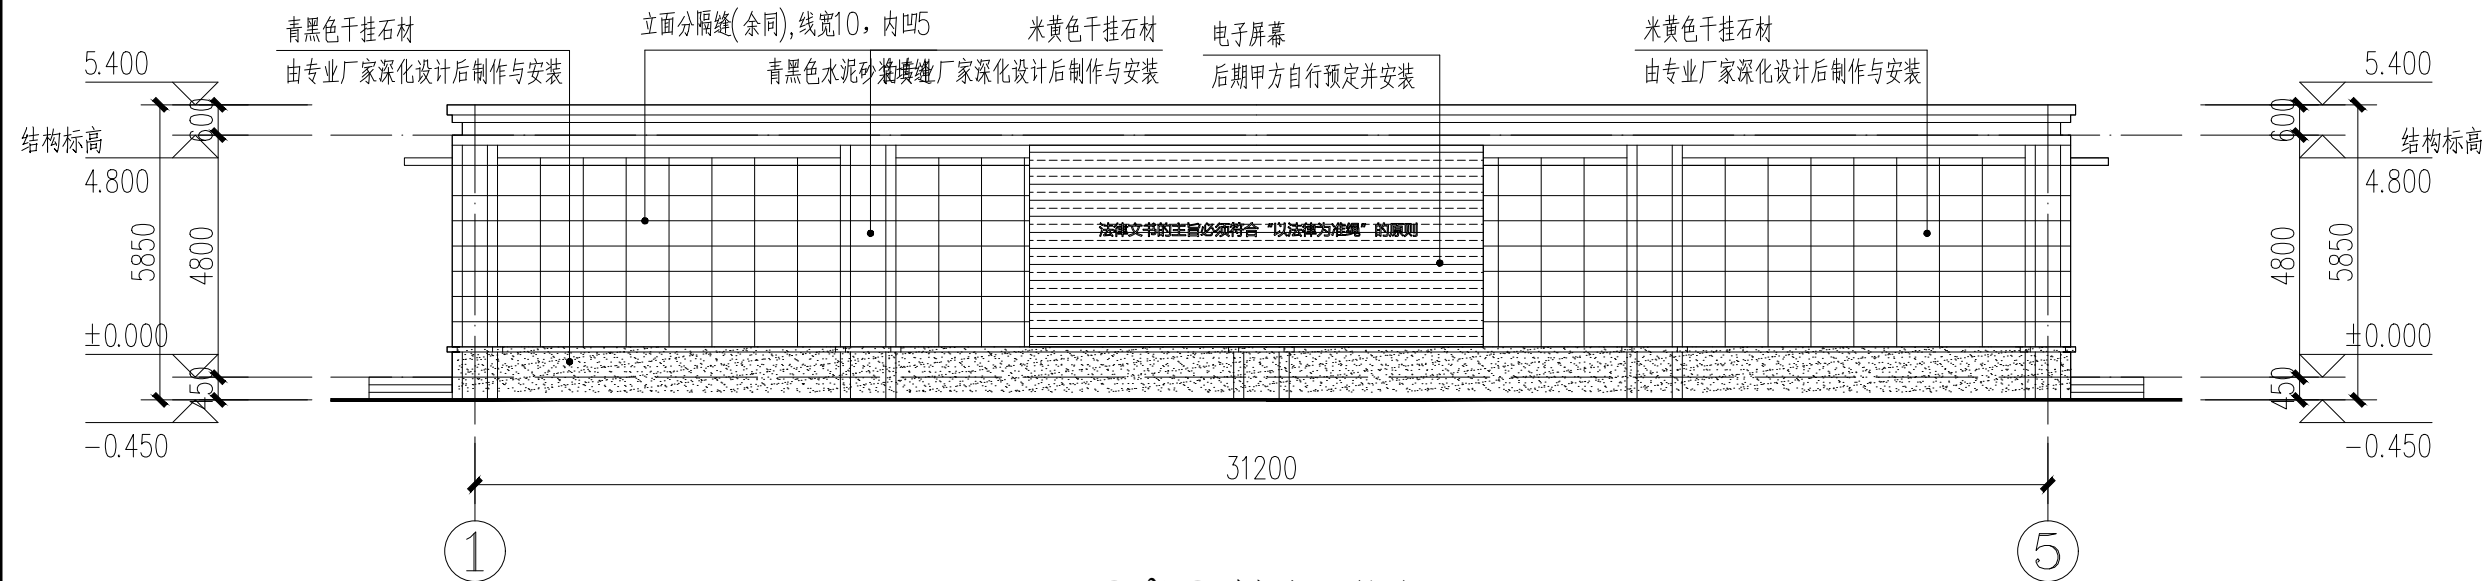

①~⑤轴立面图 1:100

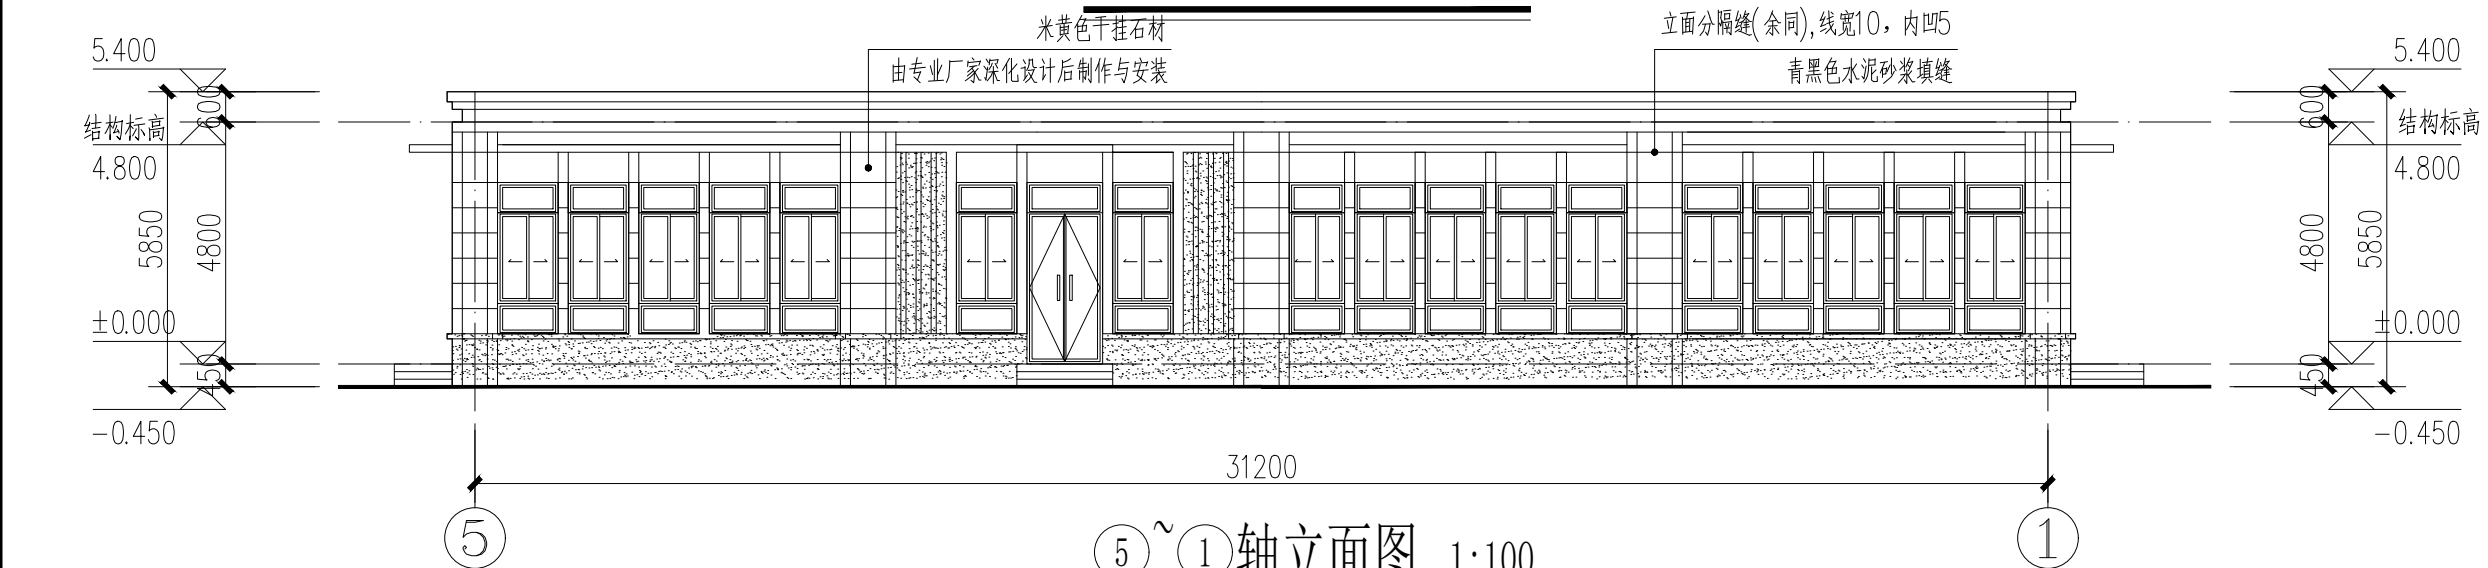


⑤~①轴立面图 1:100

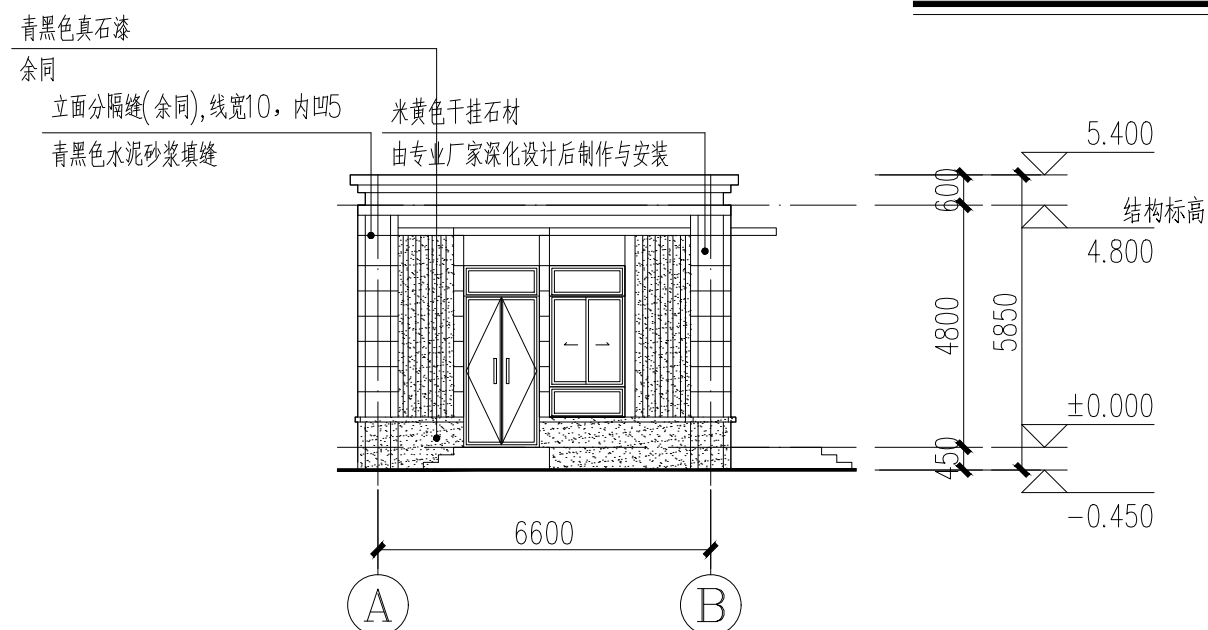

①~⑤轴立面图 1:100

⑤~①轴立面与之对称

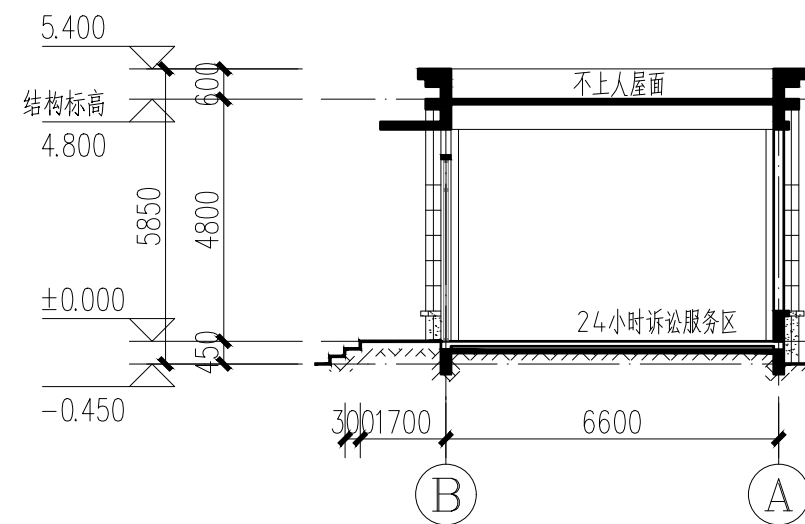

1-1剖面图 1:100

外墙立面图例

	米黄色干挂石材
	青黑色干挂石材

版权所有 THIS DRAWING IS COPYRIGHT

版次 / VERSION	修改内容 / AMENDMENT	日期 / DATE

单位出图专用章盖章 / REGISTERED STAMP

注册师执业专用章 / PROFESSIONAL STAMP

合作设计 / CO-OPERATED WITH



工程设计证书编号(甲级): A131001607

上海开艺设计集团有限公司

建设单位 / CLIENT

海南省第一中级人民法院

项目名称 / PROJECT

海南省第一中级人民法院诉讼服务中心建设项目

子项名称 / SUB-PROJECT

24小时诉讼服务区

图 名 / DRAWING TITLE

①~⑤轴立面图、⑤~①轴立面图
①~⑤轴立面图、1-1剖面图

设计签字

审定人 FINAL APPROVED BY	全先国	
审核人 APPROVED BY	刘学广	
项目负责人 PROJECT MANAGER	刘学广	
专业负责人 PROJECT ENGINEER	刘学广	
校 对 CHECKED BY	陈 杰	
设 计 DESIGNER BY	占慧文	
制 图 DRAFTING BY	占慧文	

专 业 SPECIALITY	建筑	设计阶段 DESIGN PHASE	报建
工程编号 PRO. NO.		比 例 SCALE:	1:150
图 号 DWG. NO.	J10	日 期 DATE:	202509



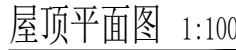


图 号	J11	日 期	202509
DWG. NO.		DATE:	




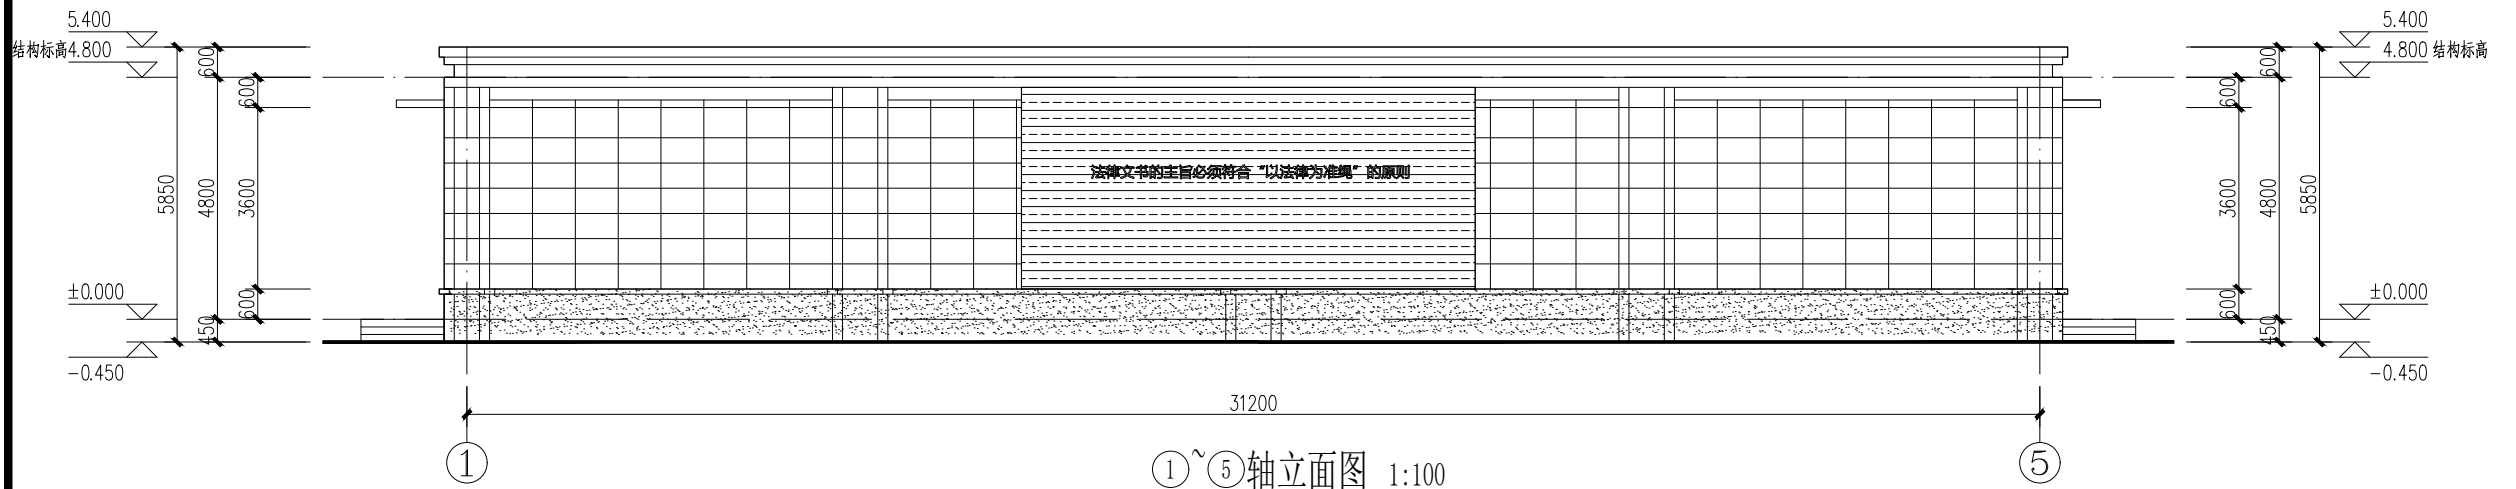

①~⑤轴立面图 1:100

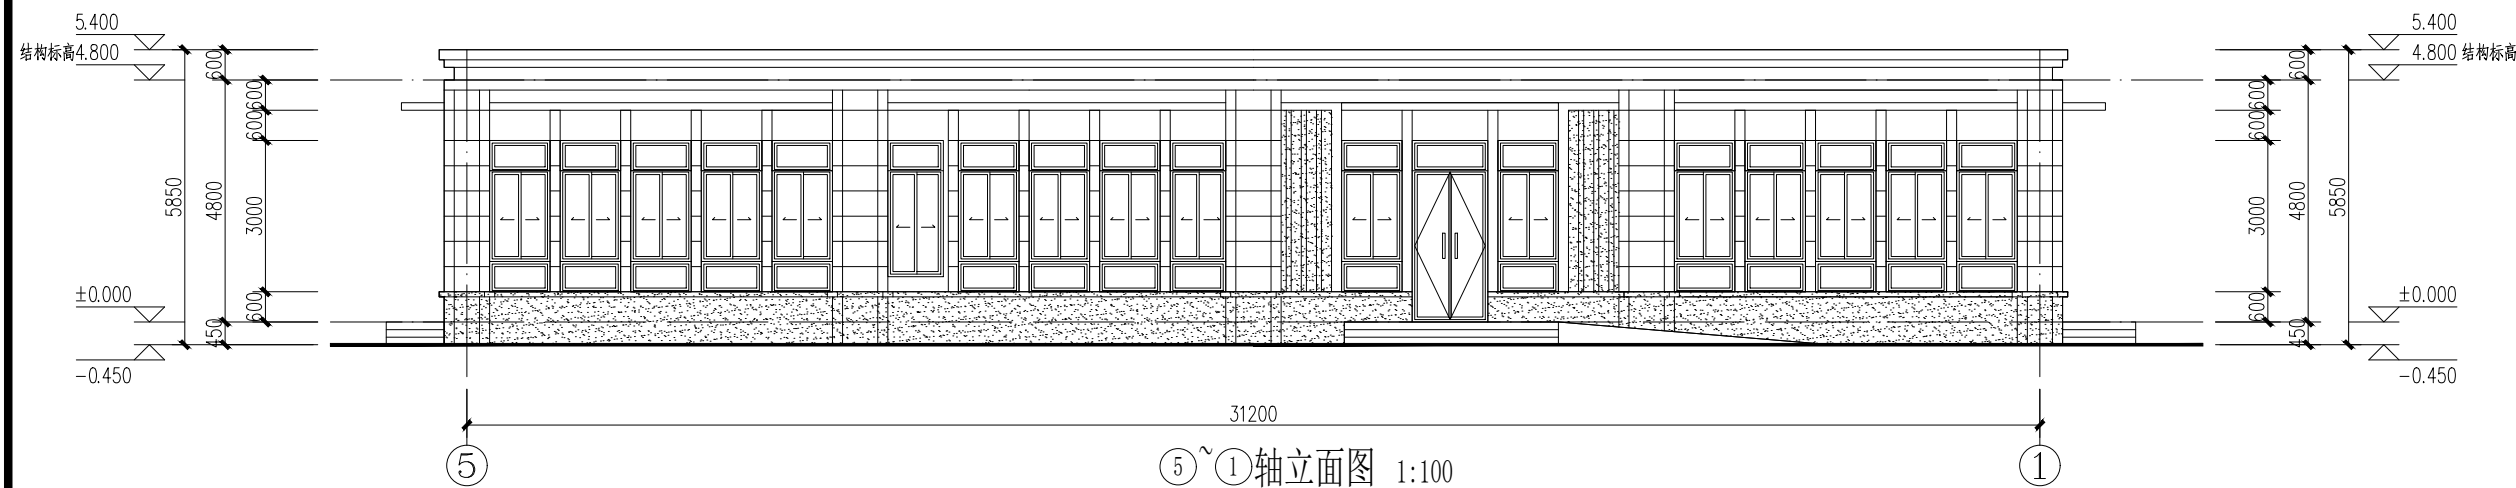

⑤~①轴立面图 1:100

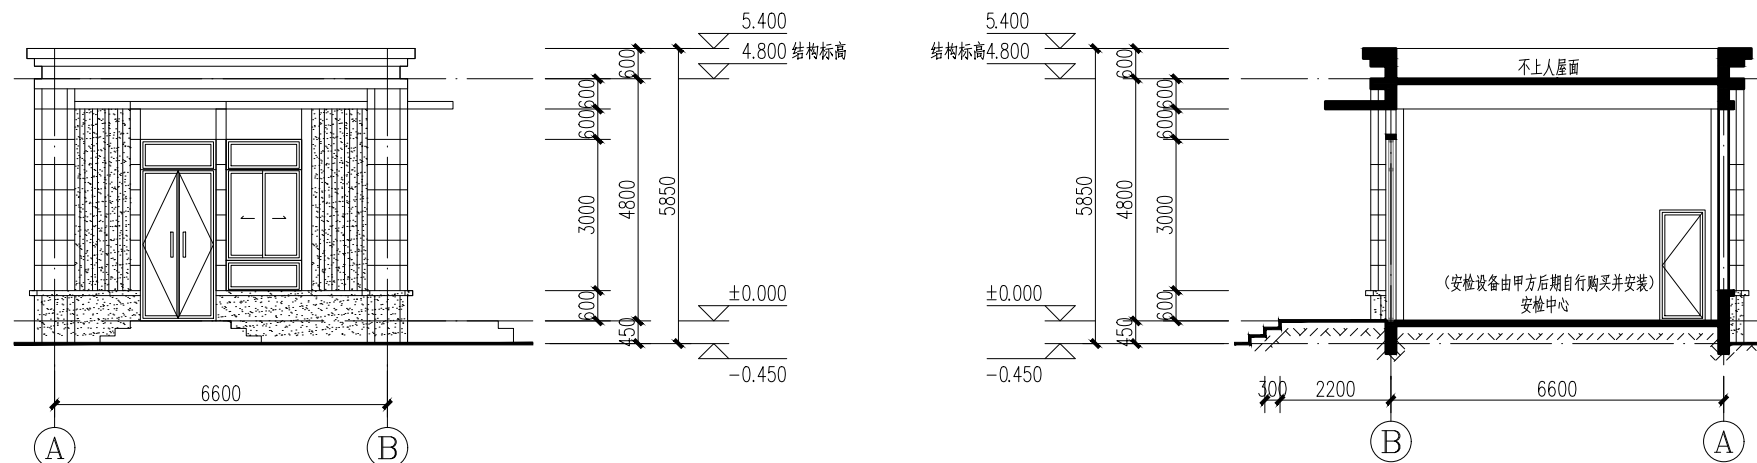

①~⑤轴立面图 1:100

⑤~①轴立面与之对称

1-1剖面图 1:100

外墙立面图例

	米黄色干挂石材
	青黑色干挂石材

版权所有 THIS DRAWING IS COPYRIGHT

版次 / VERSION 修改内容 / AMENDMENT 日期 / DATE

单位出图专用章盖章 / REGISTERED STAMP

注册师执业专用章 / PROFESSIONAL STAMP

合作设计 / CO-OPERATED WITH



工程设计证书编号(甲级): A131001607

上海开艺设计集团有限公司

建设单位 / CLIENT

海南省第一中级人民法院

项目名称 / PROJECT

海南省第一中级人民法院诉讼服务中心建设项目

子项名称 / SUB-PROJECT

诉前安检室

图 名 / DRAWING TITLE

①~⑤轴立面图、⑤~①轴立面图

①~⑤轴立面图、1-1剖面图


设计签字

审定人 FINAL APPROVED BY	全先国	
审核人 APPROVED BY	刘学广	
项目负责人 PROJECT MANAGER	刘学广	
专业负责人 PROJECT ENGINEER	刘学广	
校对 CHECKED BY	陈杰	
设计 DESIGNER BY	占慧文	
制图 DRAFTING BY	占慧文	

专业 / SPECIALITY 建筑 设计阶段 / DESIGN PHASE 报建


工程编号 / PRO. NO. 比例 / SCALE 1:150

图号 / DWG. NO. J12 日期 / DATE 202509

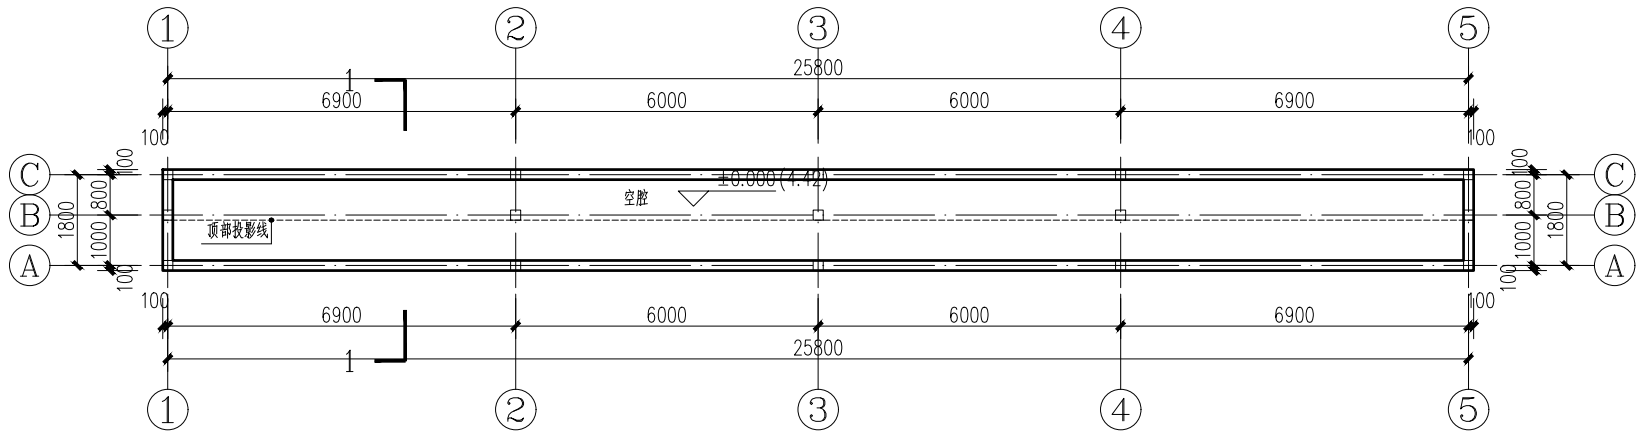

门牌平面图 1:50


基底面积: 52m²

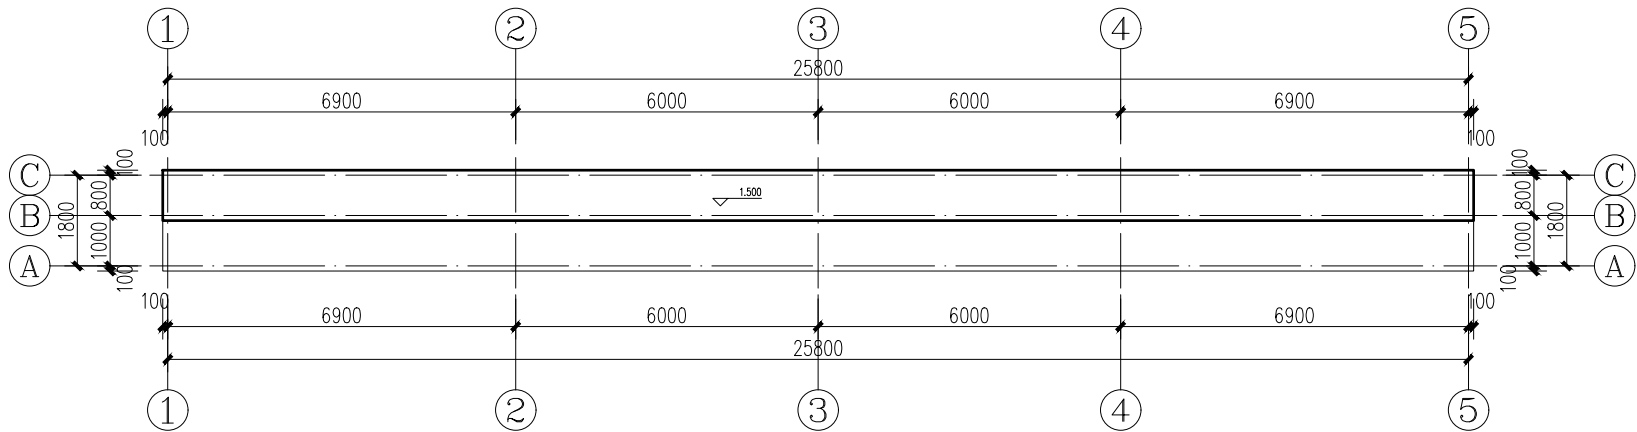



门牌顶平面图 1:50




门牌①~⑤轴立面图 1:50

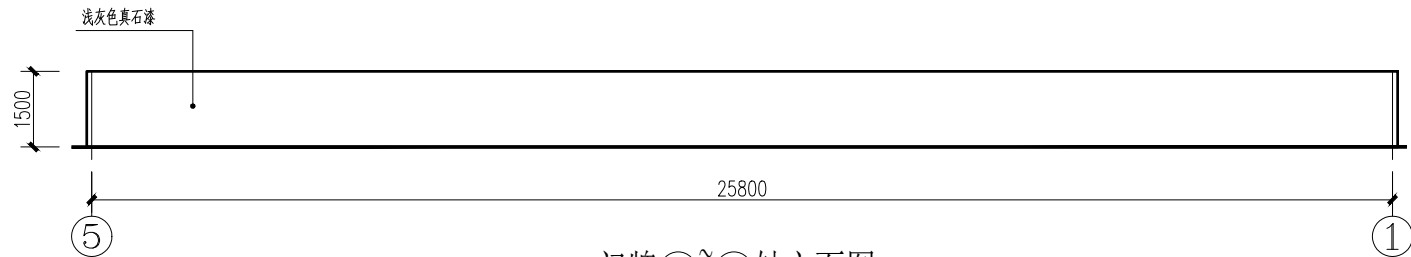


门牌⑤~①轴立面图 1:50

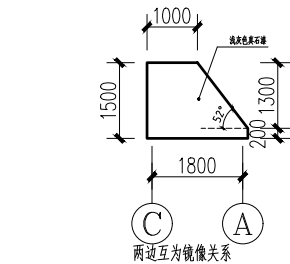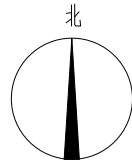


门牌⑥~①轴立面图 1:50

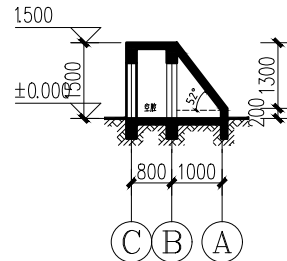

1-1剖面图 1:50

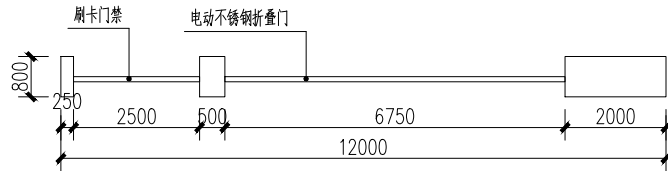

电动门平面图 1:150

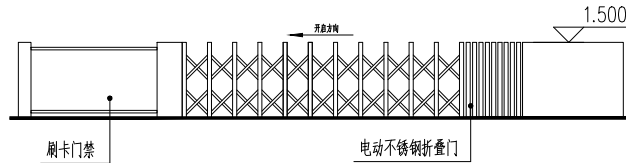

电动门立面图 1:150

版权所有 THIS DRAWING IS COPYRIGHT

版次 / VERSION 修改内容 / AMENDMENT 日期 / DATE

单位出图专用章盖章 / REGISTERED STAMP

注册师执业专用章 / PROFESSIONAL STAMP

合作设计 / CO-OPERATED WITH



工程设计证书编号(甲级): A131001607

上海开艺设计集团有限公司

建设单位 / CLIENT

海南省第一中级人民法院

项目名称 / PROJECT

海南省第一中级人民法院诉讼服务中心建设项目

子项名称 / SUB-PROJECT

诉前安检室

图 名 / DRAWING TITLE

门牌平面图、门牌顶平面图、门牌⑥~①轴立面图

1-1剖面图、电动门平面图、电动门立面图

门牌①~⑤轴立面图、门牌⑤~①轴立面图

设计签字

审定人 / FINAL APPROVED BY 全先国

审核人 / APPROVED BY 刘学广

项目负责人 / PROJECT MANAGER 刘学广

专业负责人 / PROJECT ENGINEER 刘学广

校对 / CHECKED BY 陈杰

设计 / DESIGNER BY 占慧文

制图 / DRAFTING BY 占慧文

专业 / SPECIALITY 建筑 设计阶段 / DESIGN PHASE 报建

工程编号 / PRO. NO. 比例 / SCALE: 1:150

图号 / DWG. NO. J13 日期 / DATE: 202509