


原方案

控制套型面积，阳台尺度进行优化。

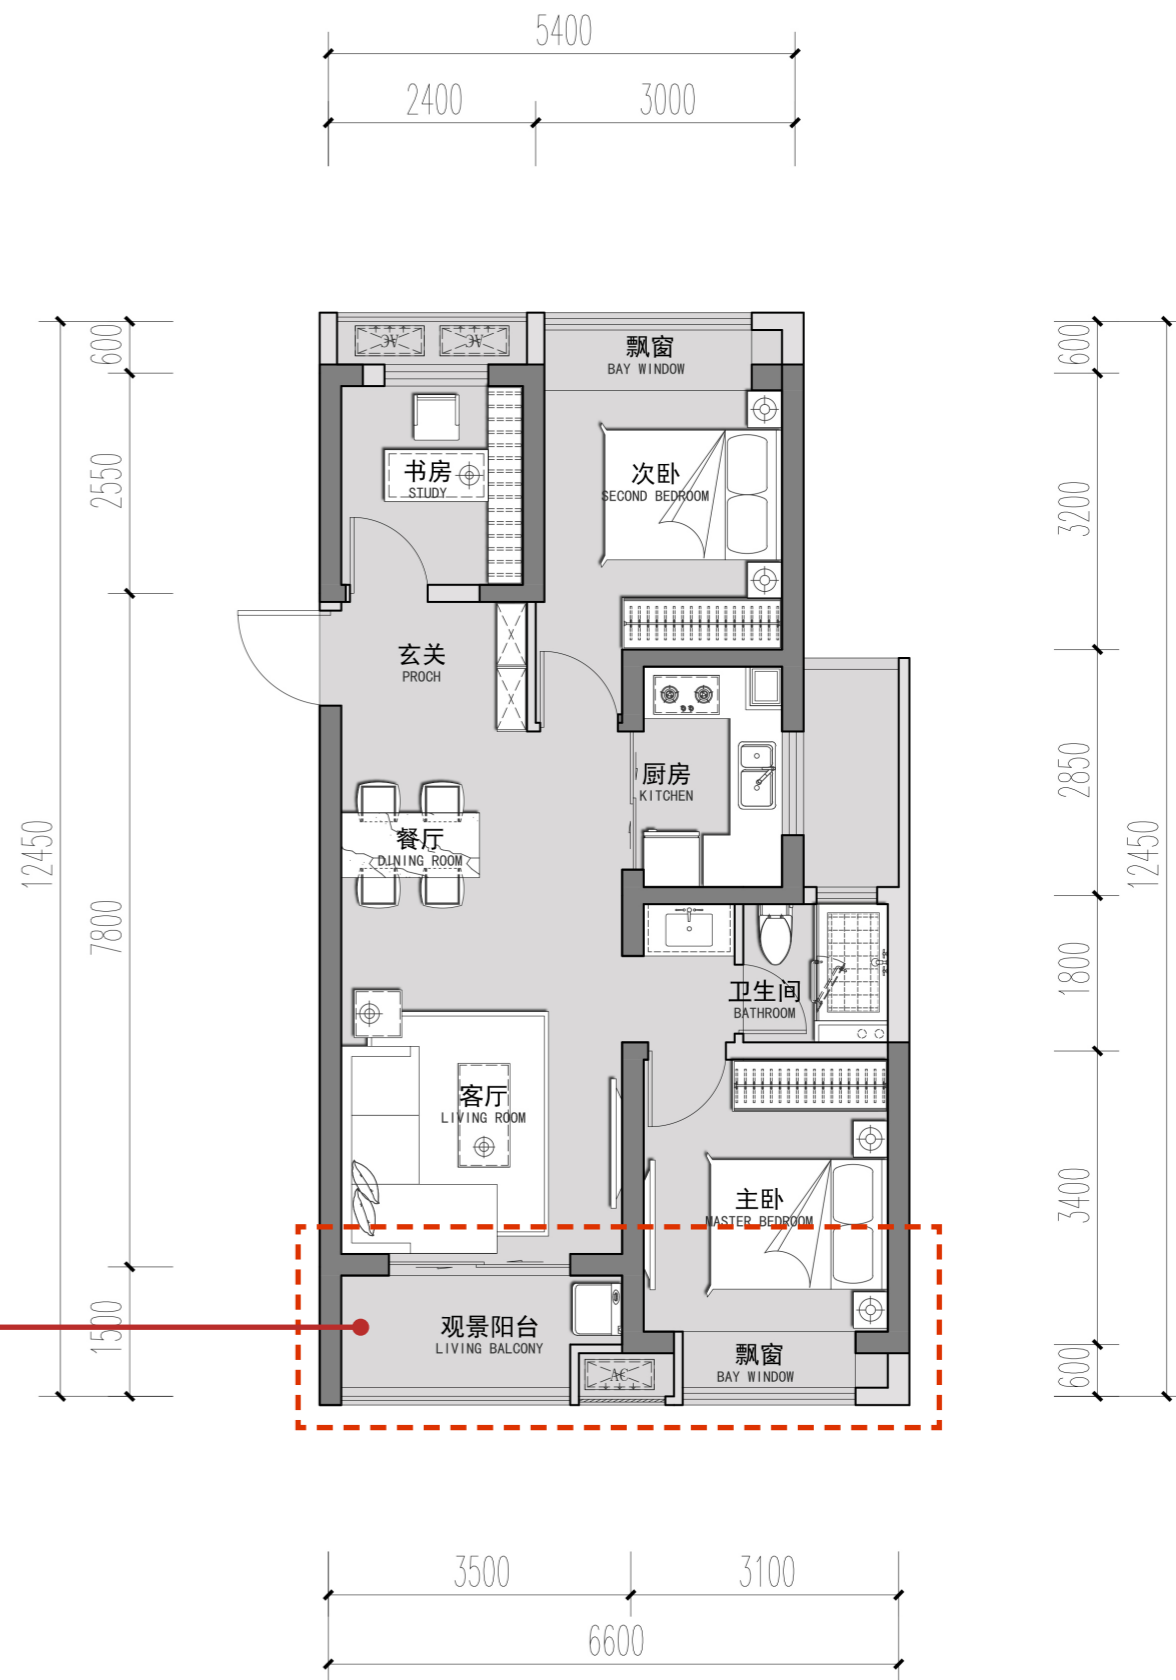

调整后方案