住宅首层调整对比

原方案

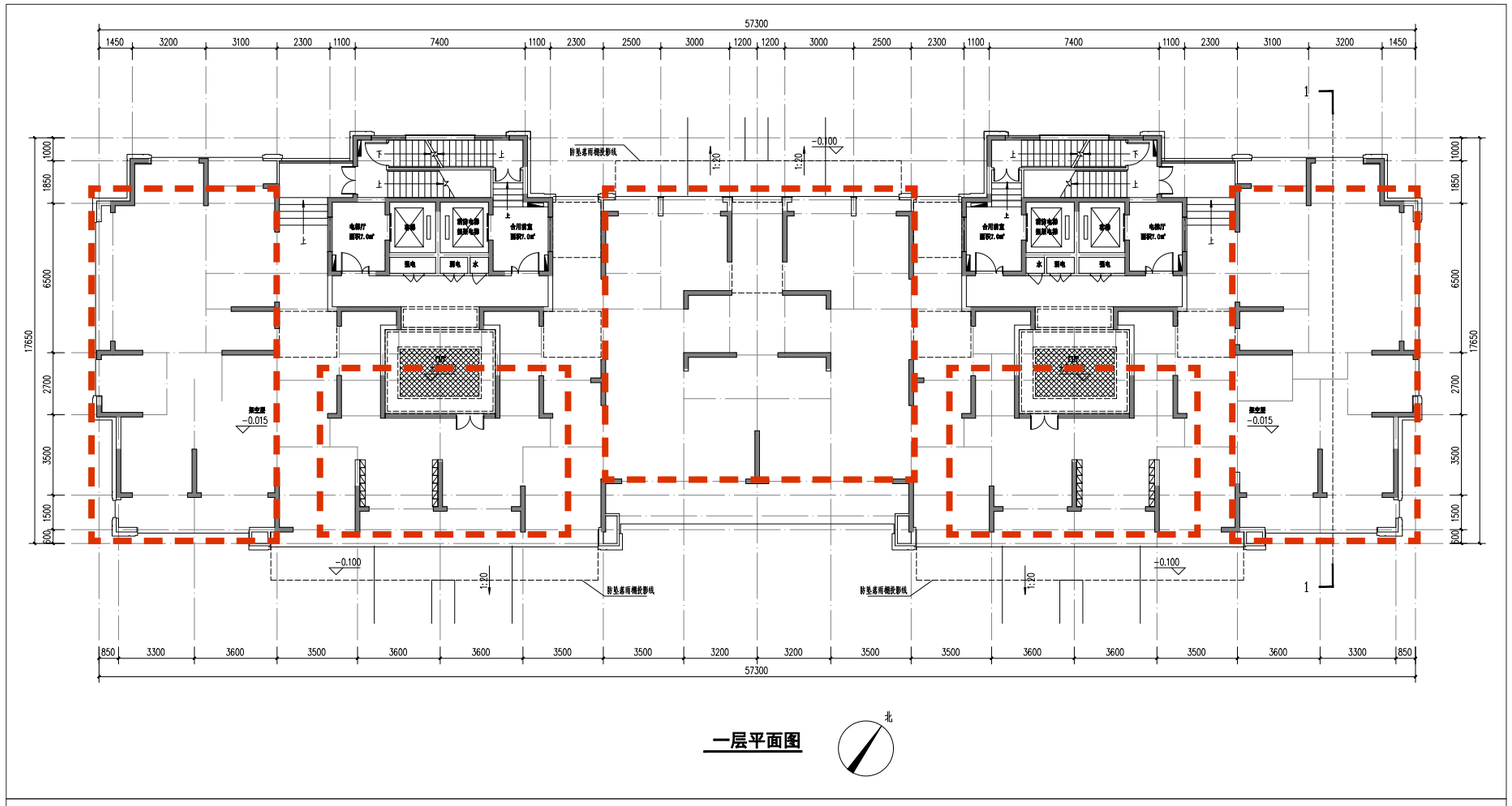

调整后方案

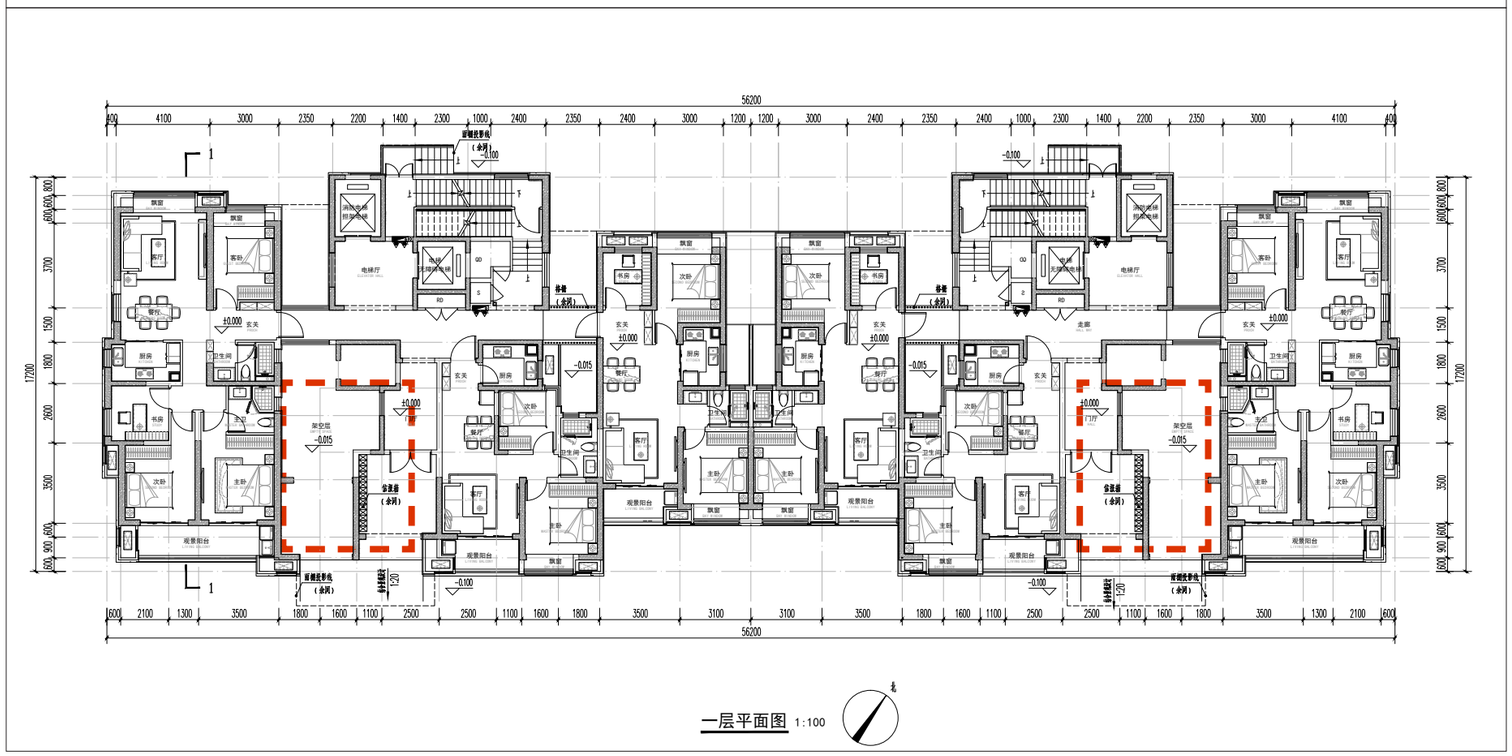

新方案由原来底层全部架空调整为局部架空