


原方案

北面增加飘窗，房间尺度更加舒适。

玄关、卫生间、厨房空间尺度优化。

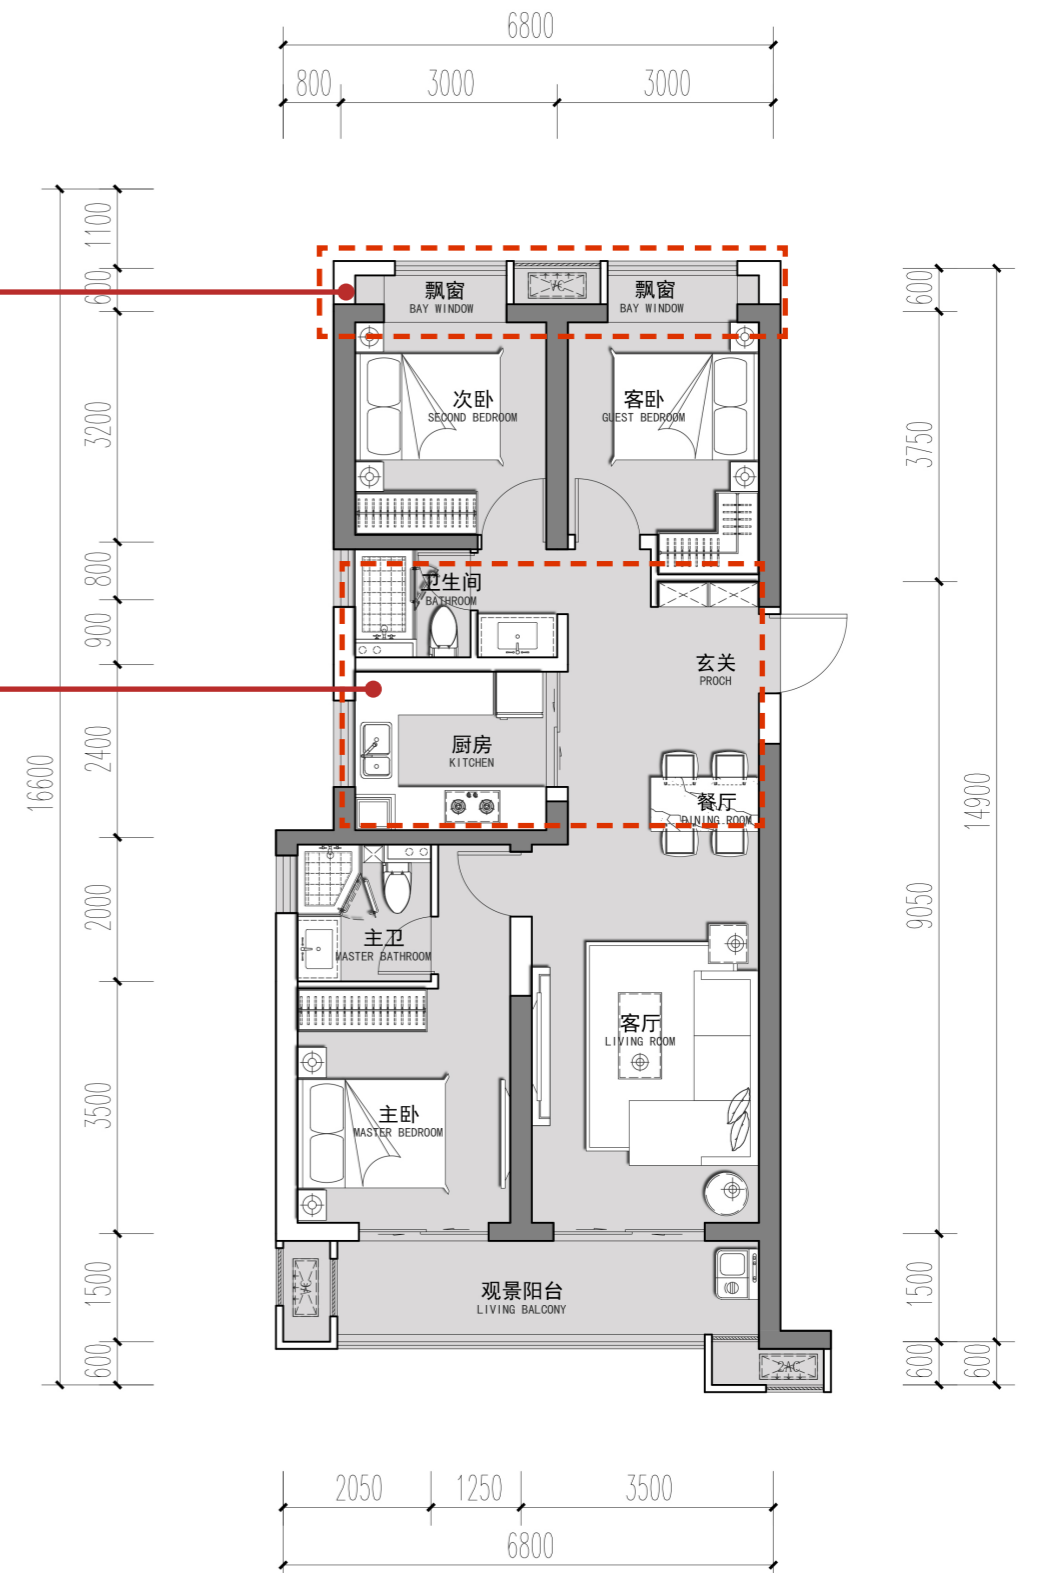

调整后方案