


原方案

原方案 D16、D17 地块人防是集中在 D17 地块设置的，现考虑到地块不同的施工时间周期，每个地块均独立设置人防。  
 原方案每幢楼下均有非机动车库，现方案布置于 2#、4# 楼下。  
 调整部分设备房、机房位置，优化地库使用功能。

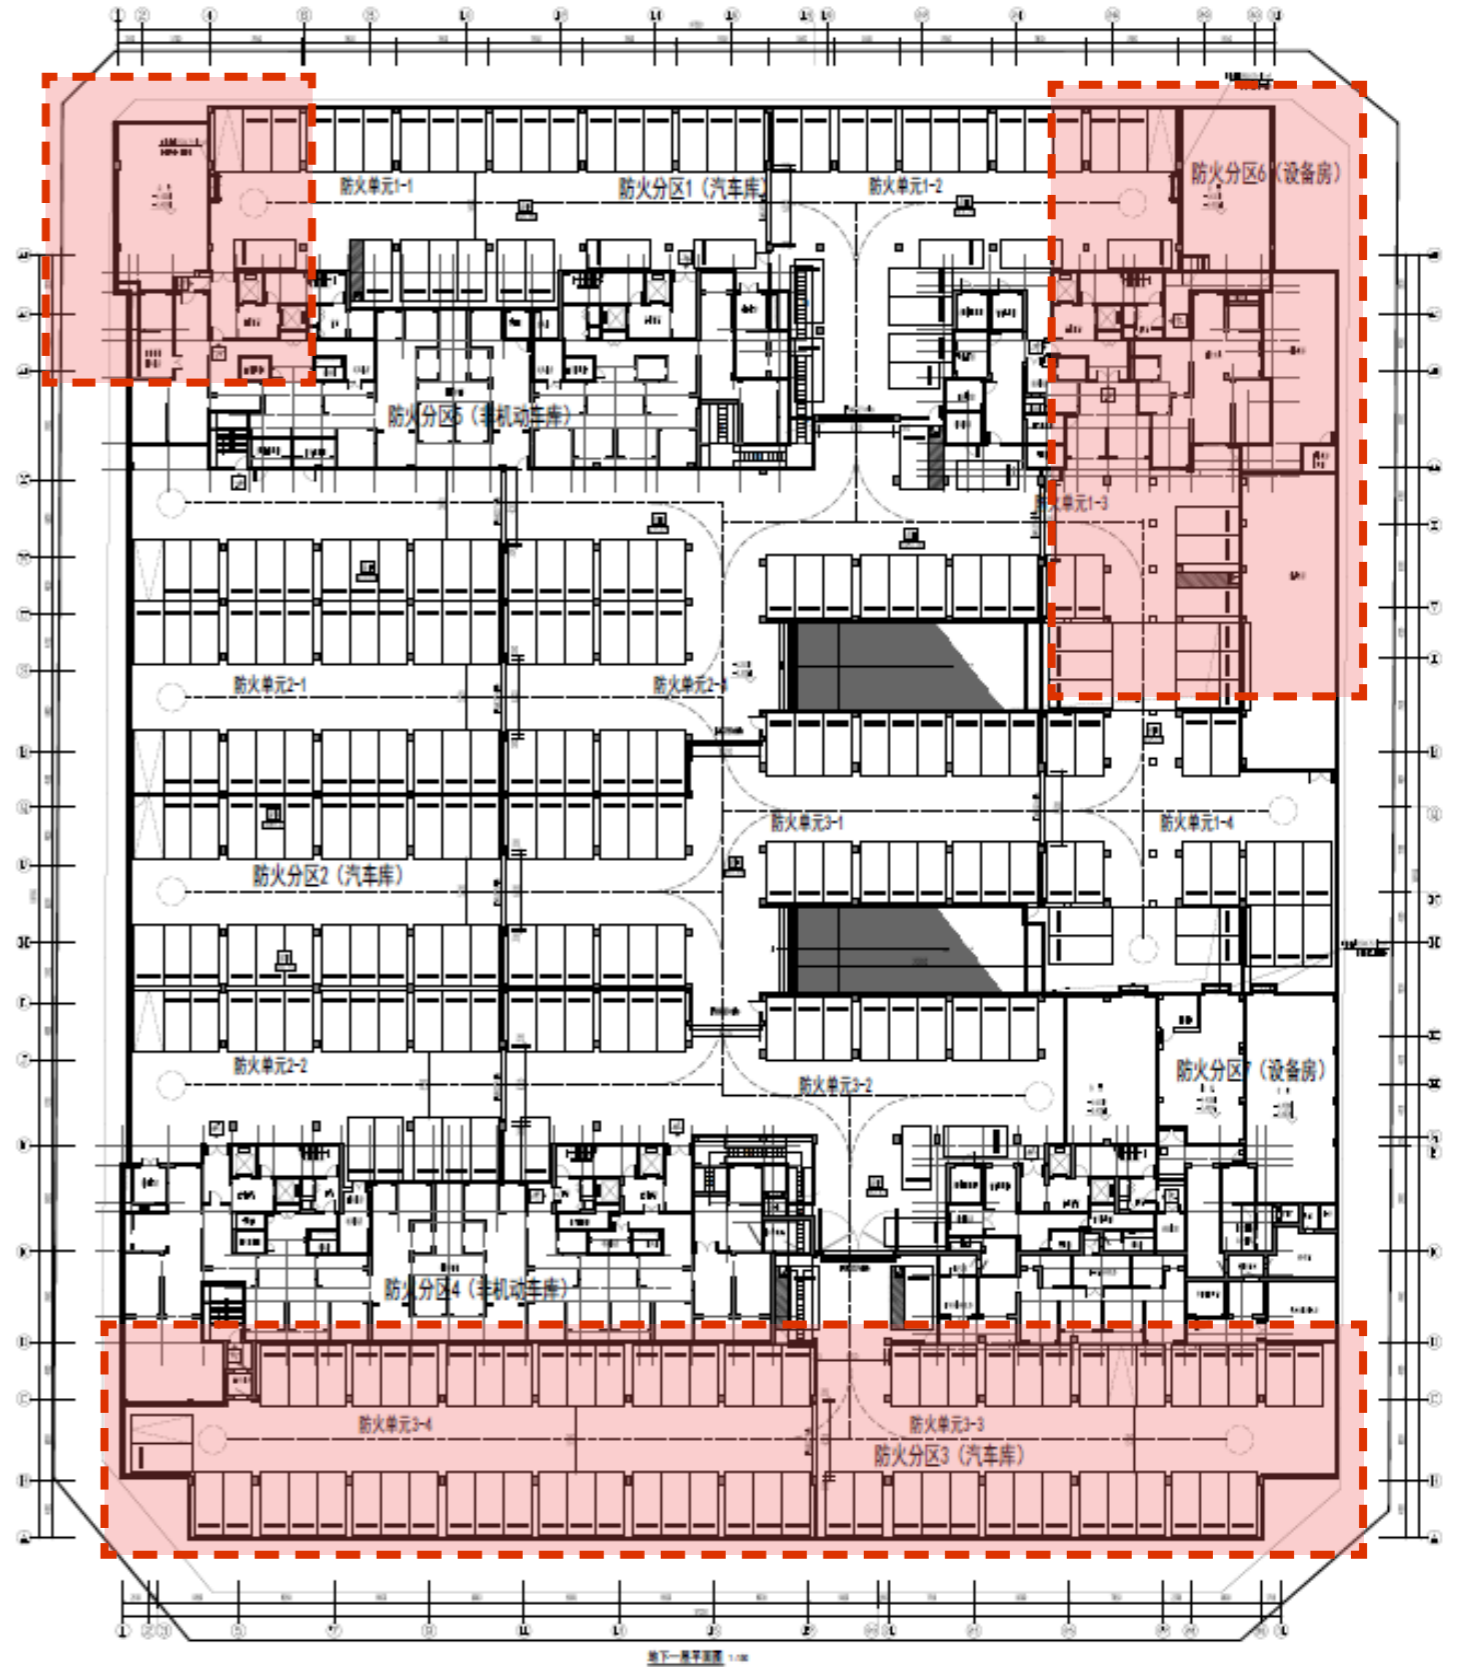

调整后方案