


原方案

原方案 D23、D24 地块人防是集中在 D24 地块设置的，现考虑到地块不同的施工时间周期，在 D23 地块也独立设置人防。
原方案每幢楼下均有非机动车库，现方案布置于 1#、2#、5# 楼下。
调整部分设备房、机房位置，优化地库使用功能。
根据总图，调整地库坡道位置。

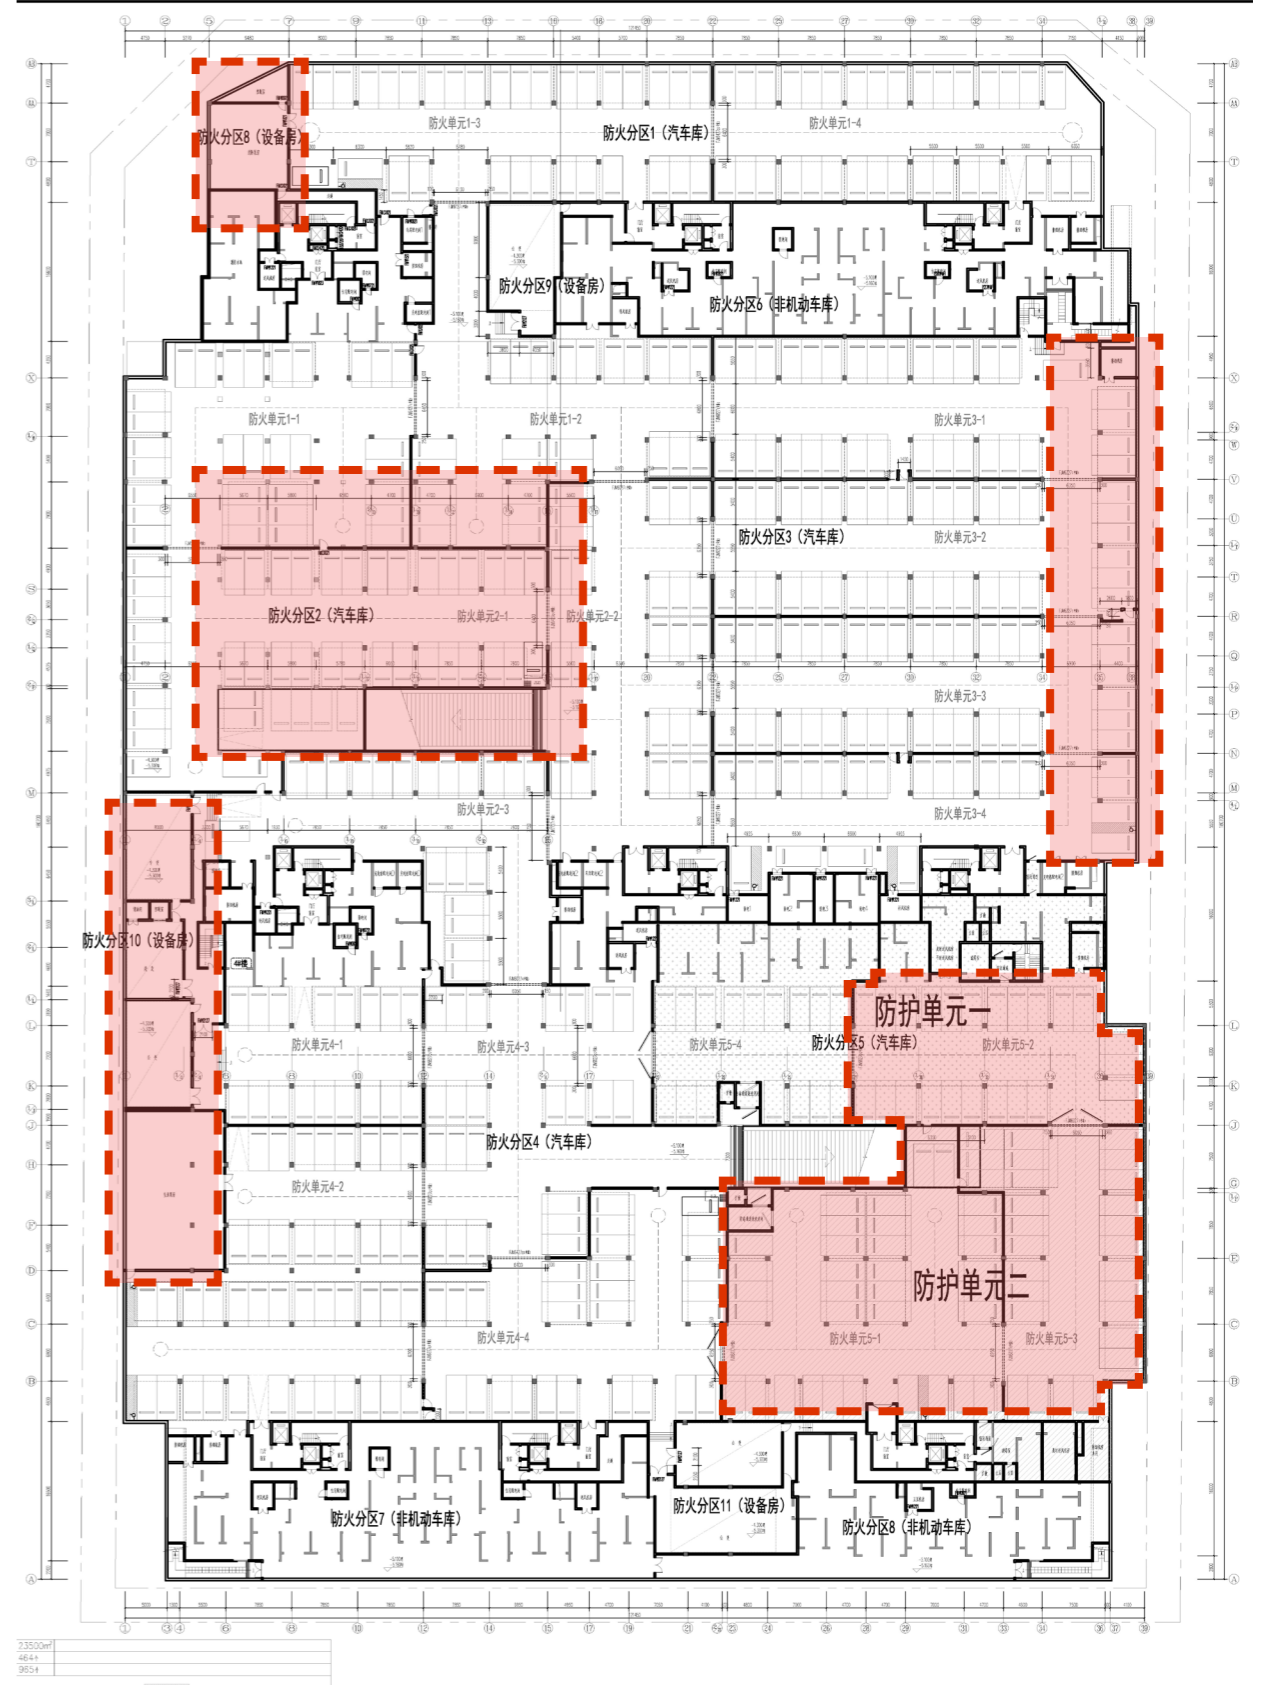

调整后方案