


原方案

避免西晒及对视问题，优化户型结构。

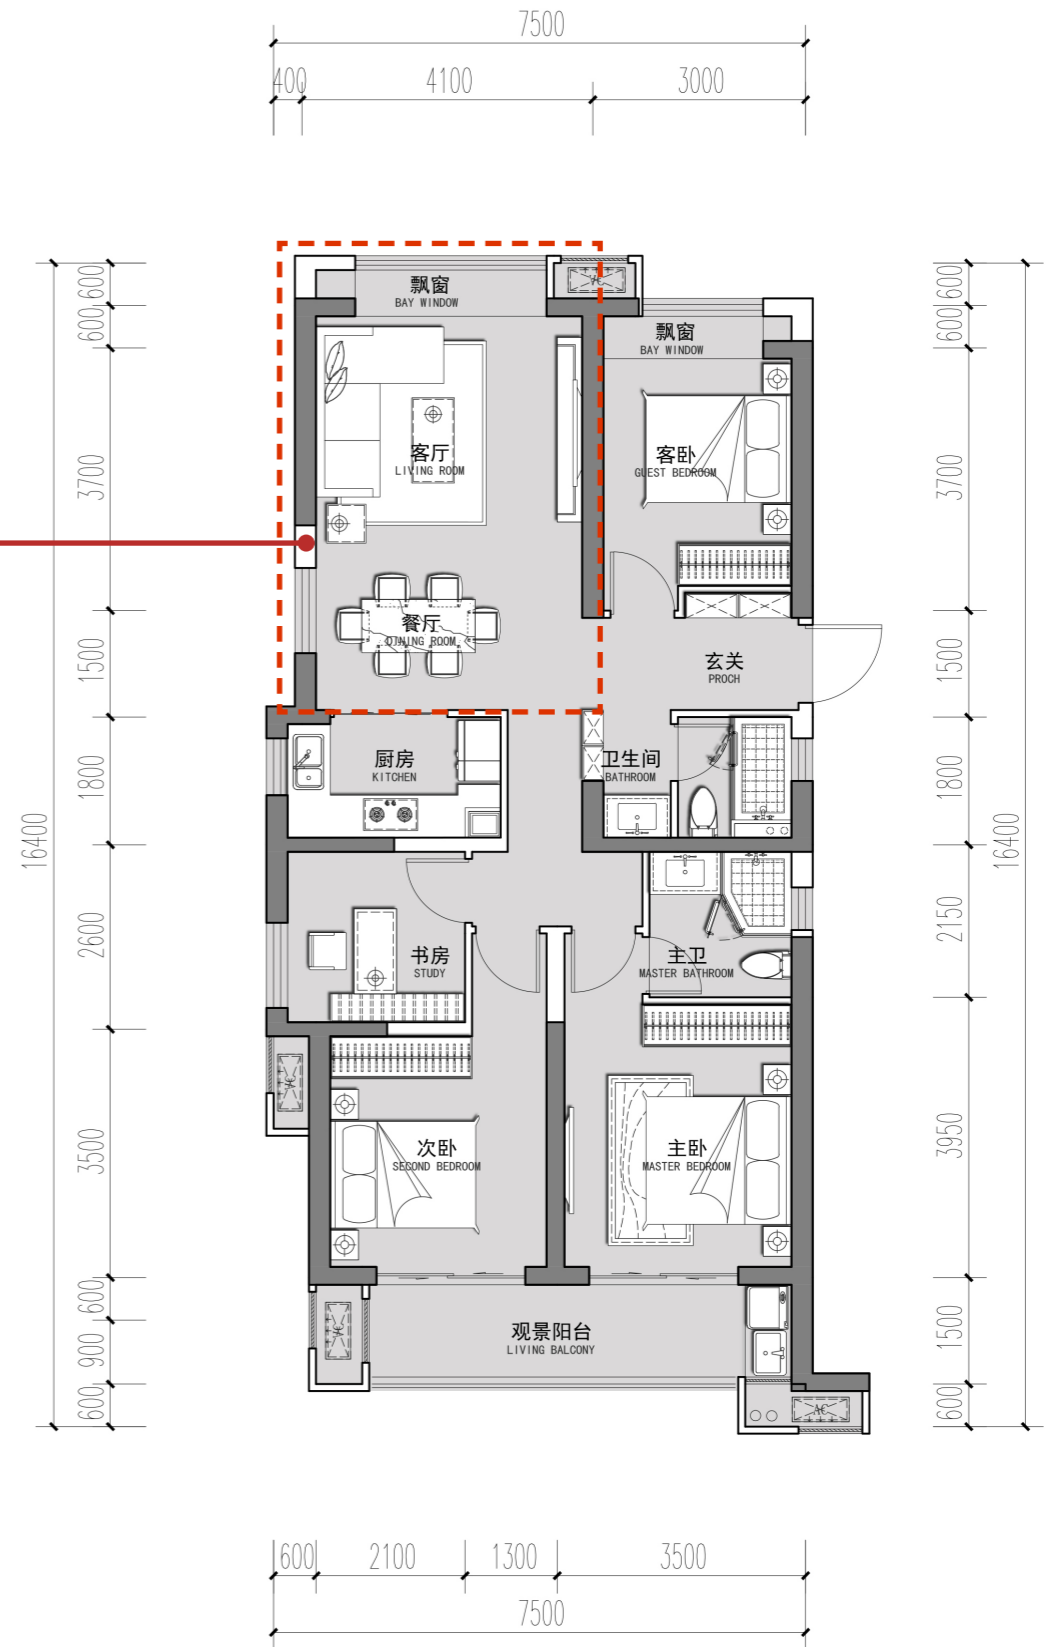

调整后方案