

通道

通道

容纳200人左右就餐

通道

实墙隔断


回收窗口

实墙隔断


大理石台面+950

铝合金边框玻璃隔断+1300

永懋装饰

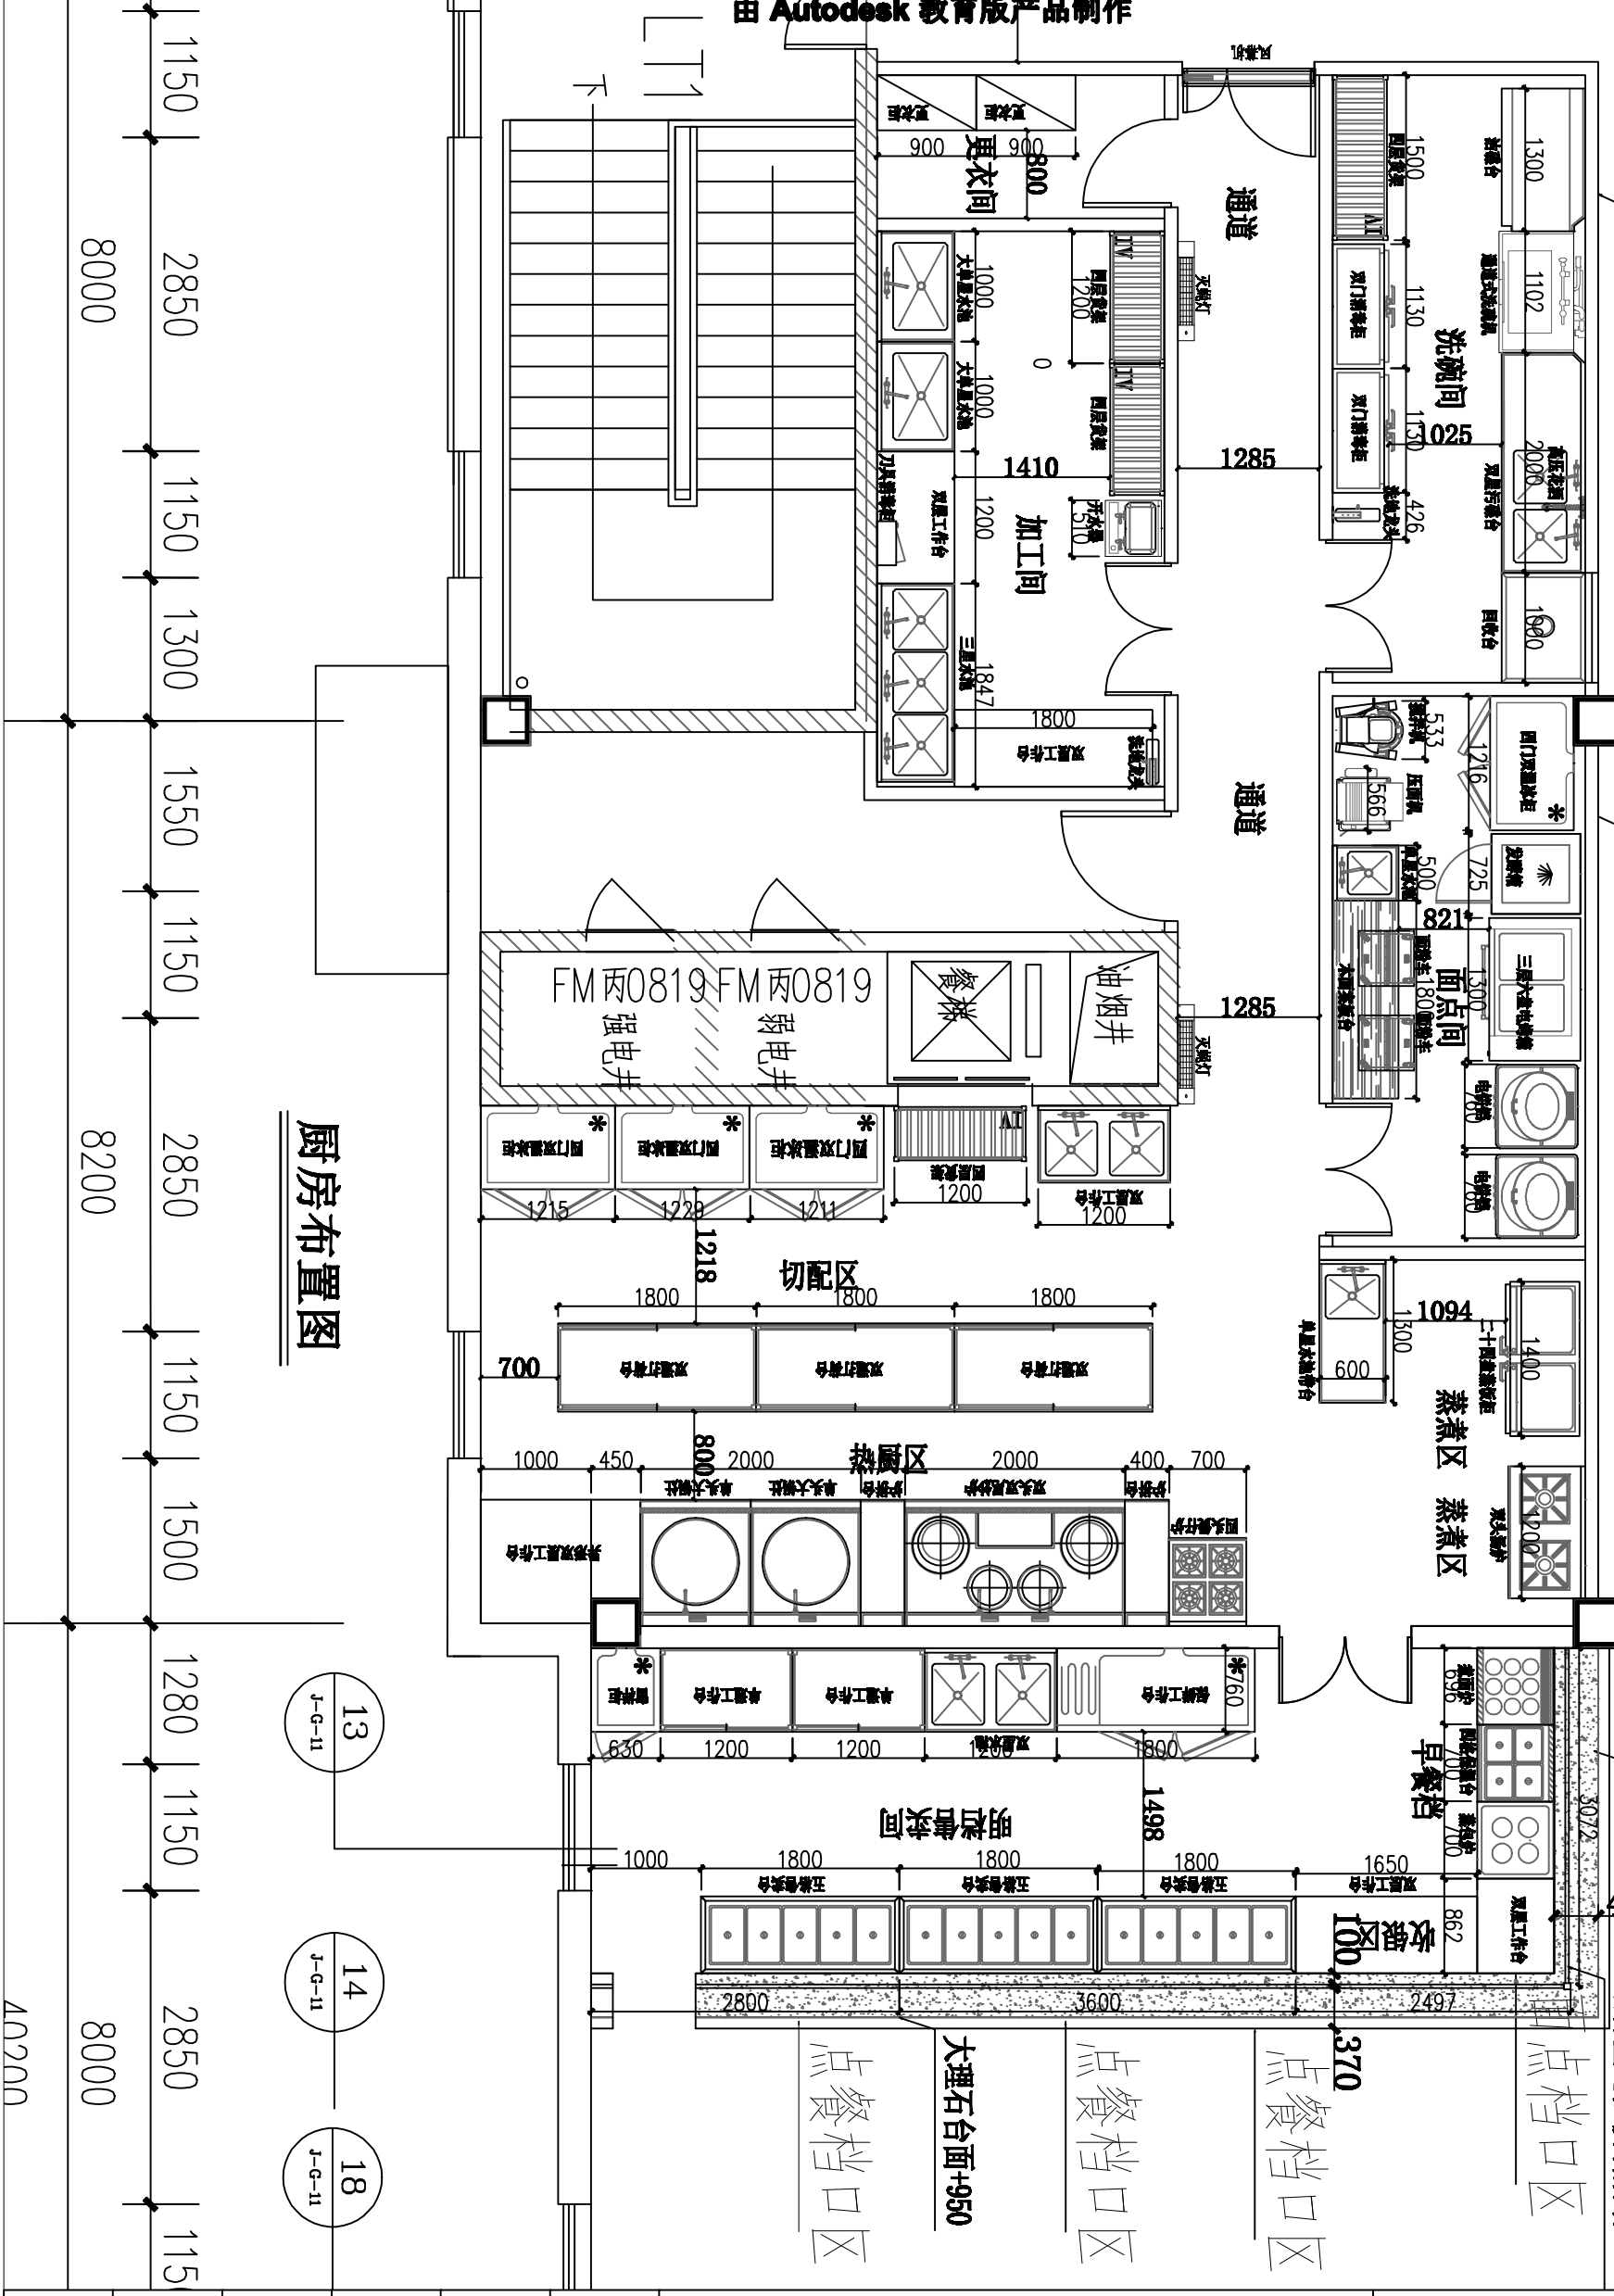

厨房布置图

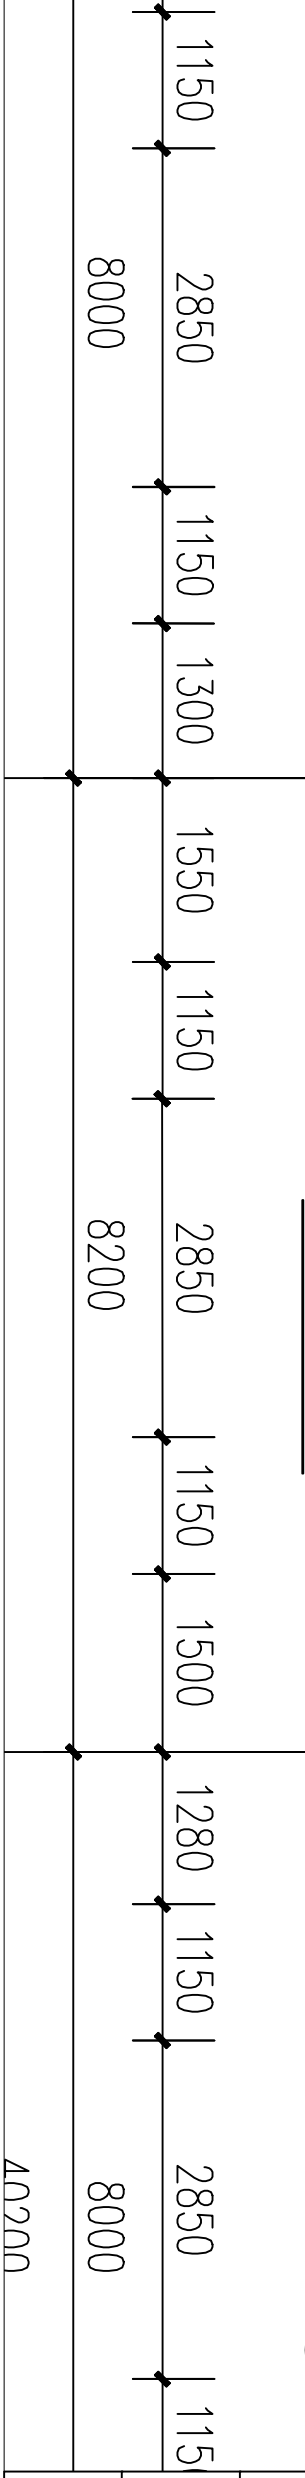

说明:

- 一、此设计图仅供甲方参考使用，不得在本项目范围内复制或传播。
- 二、此图只供甲方参考使用，不作为法律依据。
- 三、此图在实施时，应视现场实际情况，进行适当调整。
- 四、此图在实施时，应视现场实际情况，进行适当调整。
- 五、本合同如发生变更，应以书面形式确认。

附注:

1. This drawing and copyright and no portion may be reproduced without the written permission of this company.
2. Please do not scale drawing on written dimension or grid lines.
3. This drawing is for "Consider and contract" purpose only.
4. This drawing is to be read in conjunction with applicable specifications and conditions of contract.
5. This contractor shall be notified immediately of any discrepancy found therein.

工程名称	project name
设计 Design	业主认可
符灵标	
制图 Make map	比例 Proportion
审核 Examiner	图号 Drawing No.
图样内容 Content of the drawing	
出版日期 Date of publishing map	