


原方案

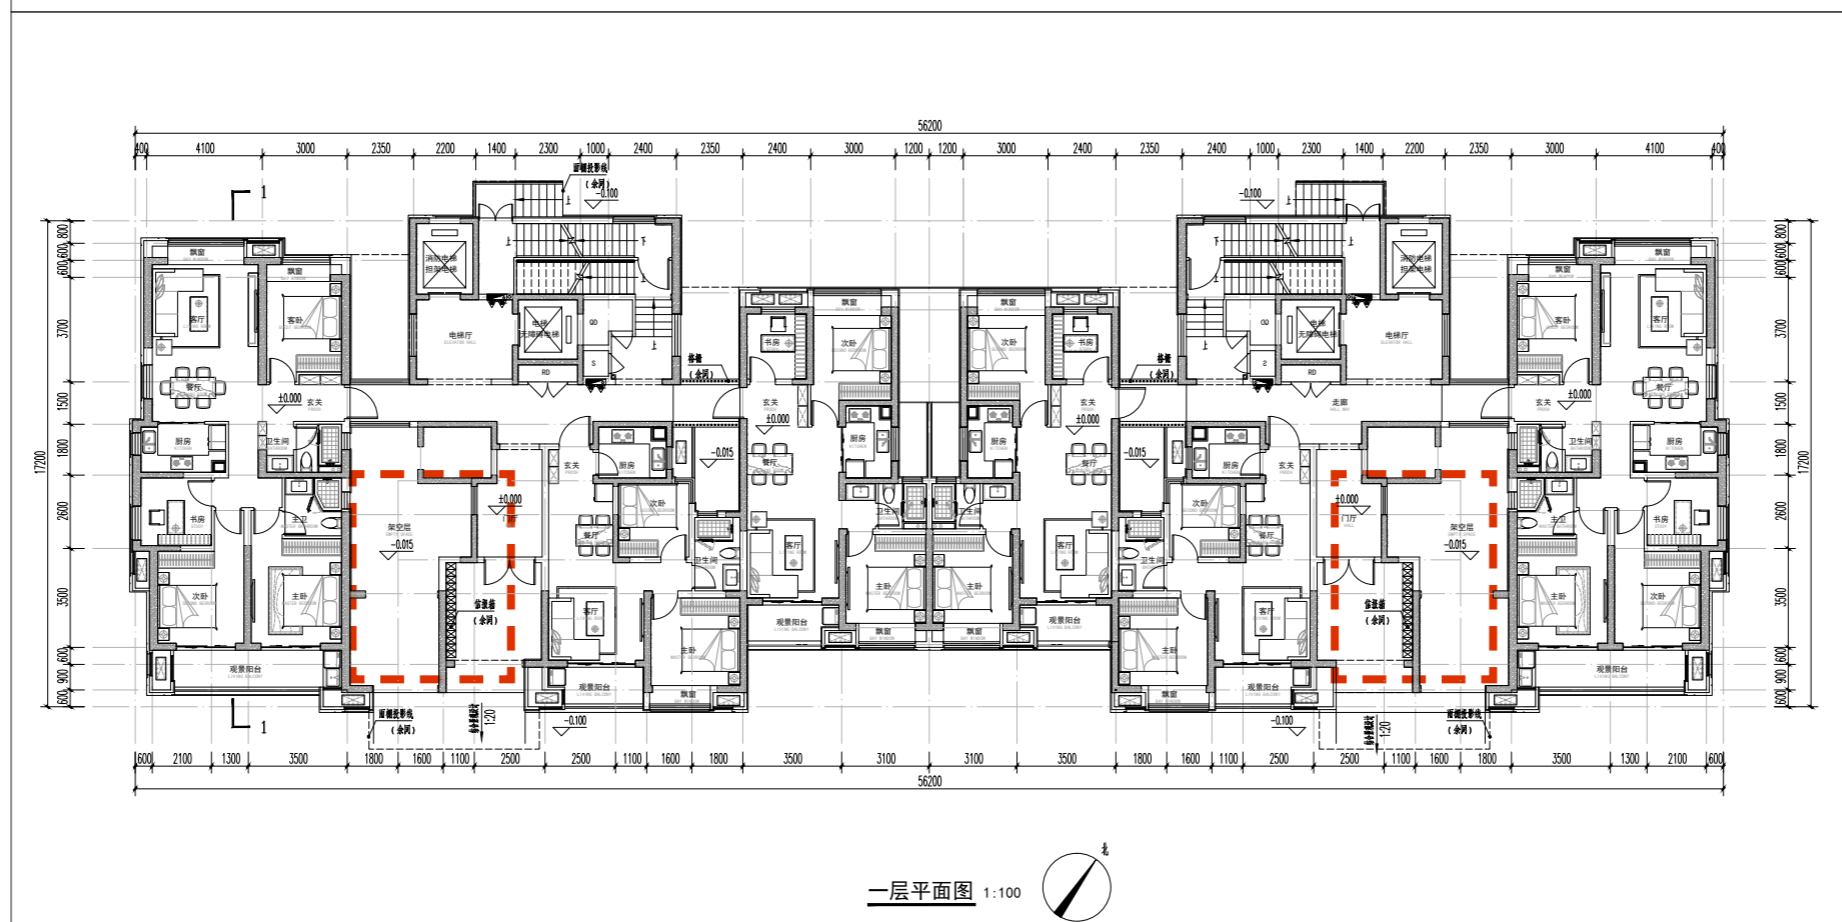

调整后方案

新方案由原来底层全部架空调整为局部架空