


原方案

优化次卧房间尺度。

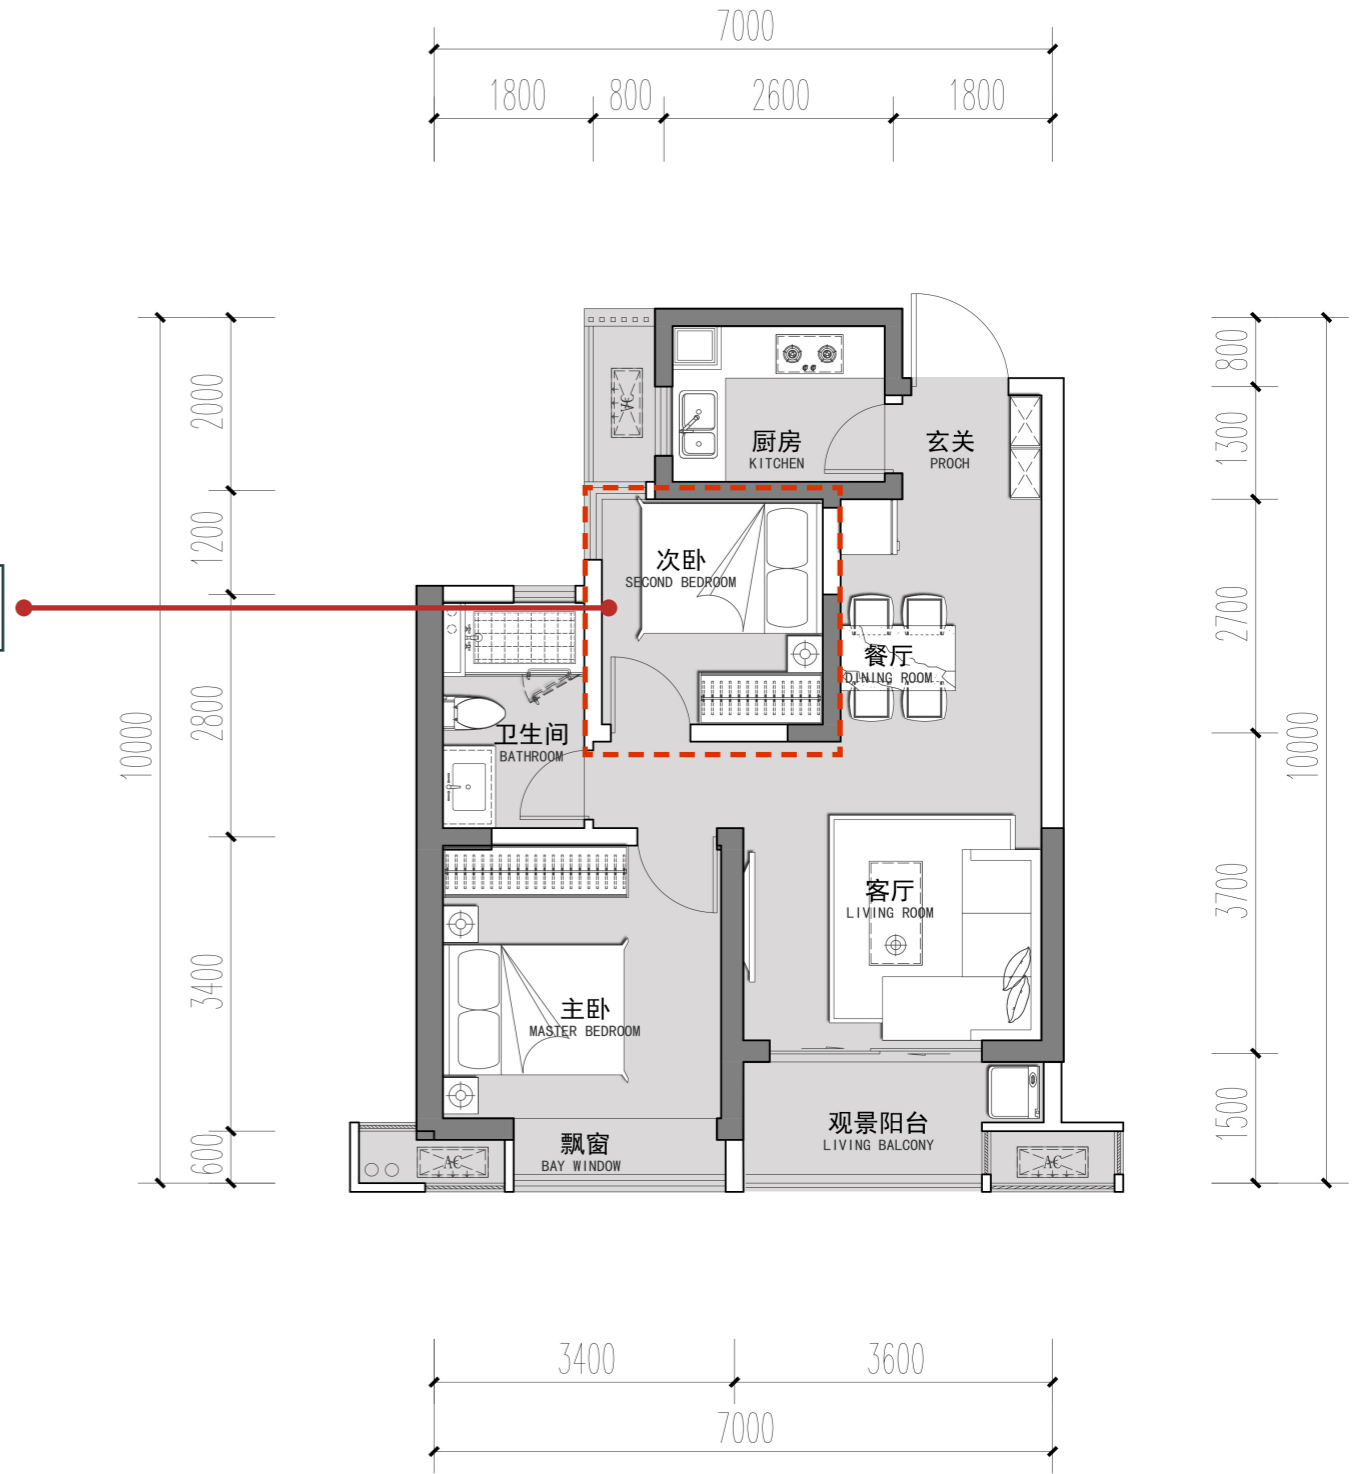

调整后方案