


原方案

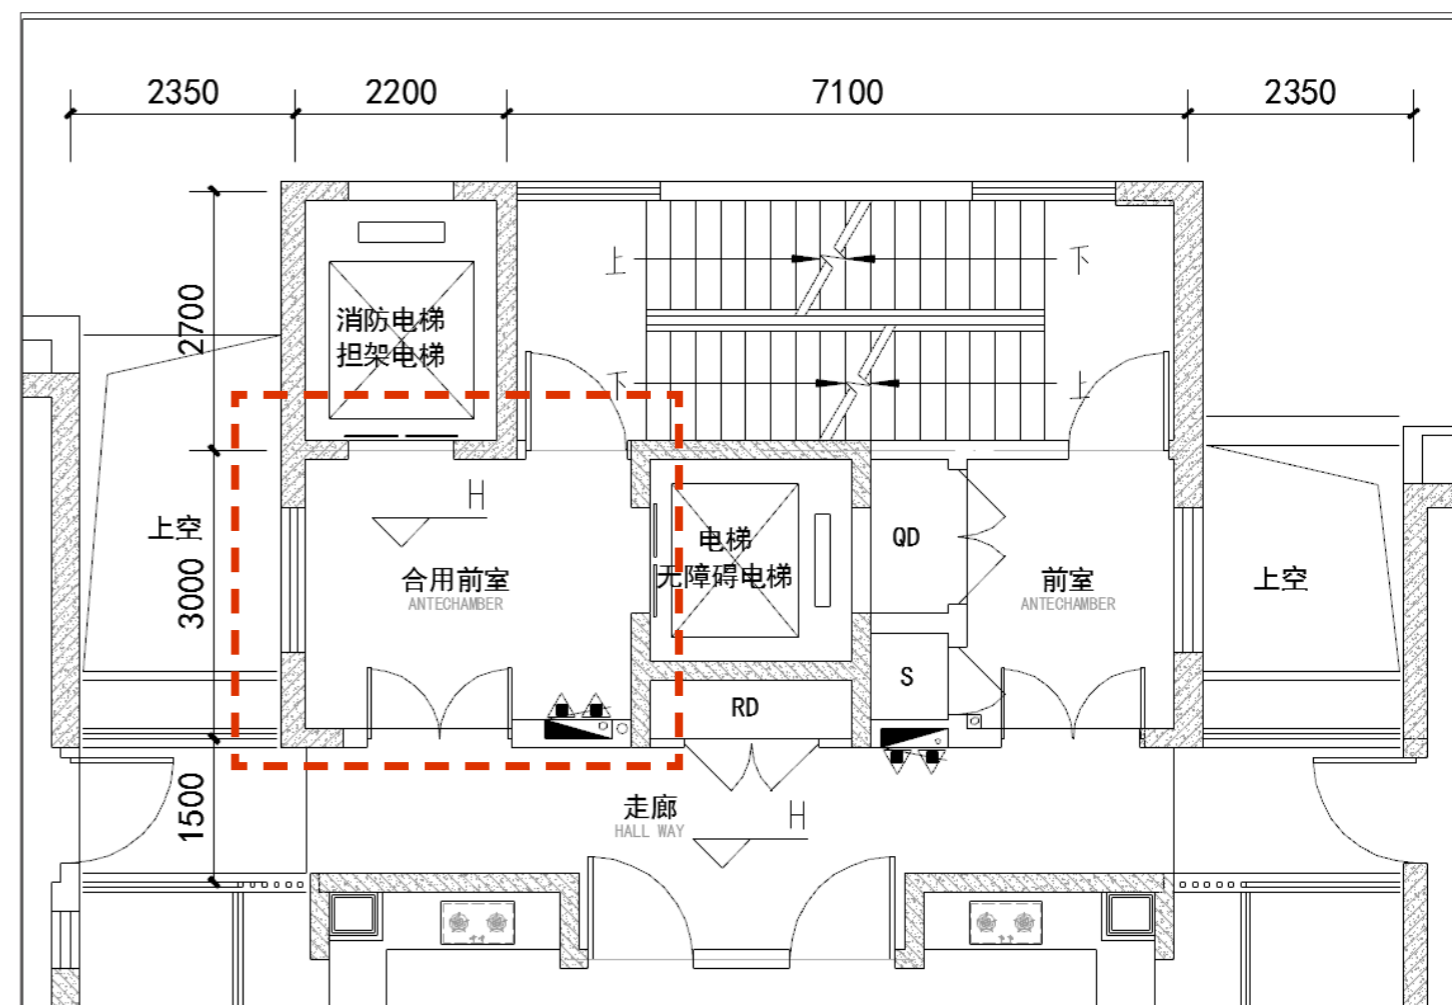

调整后方案

考虑到住宅的均好性，新方案对住宅核心筒进行优化，将原分置电梯厅变为合用电梯厅