


原方案

优化次卧房间  
尺度。

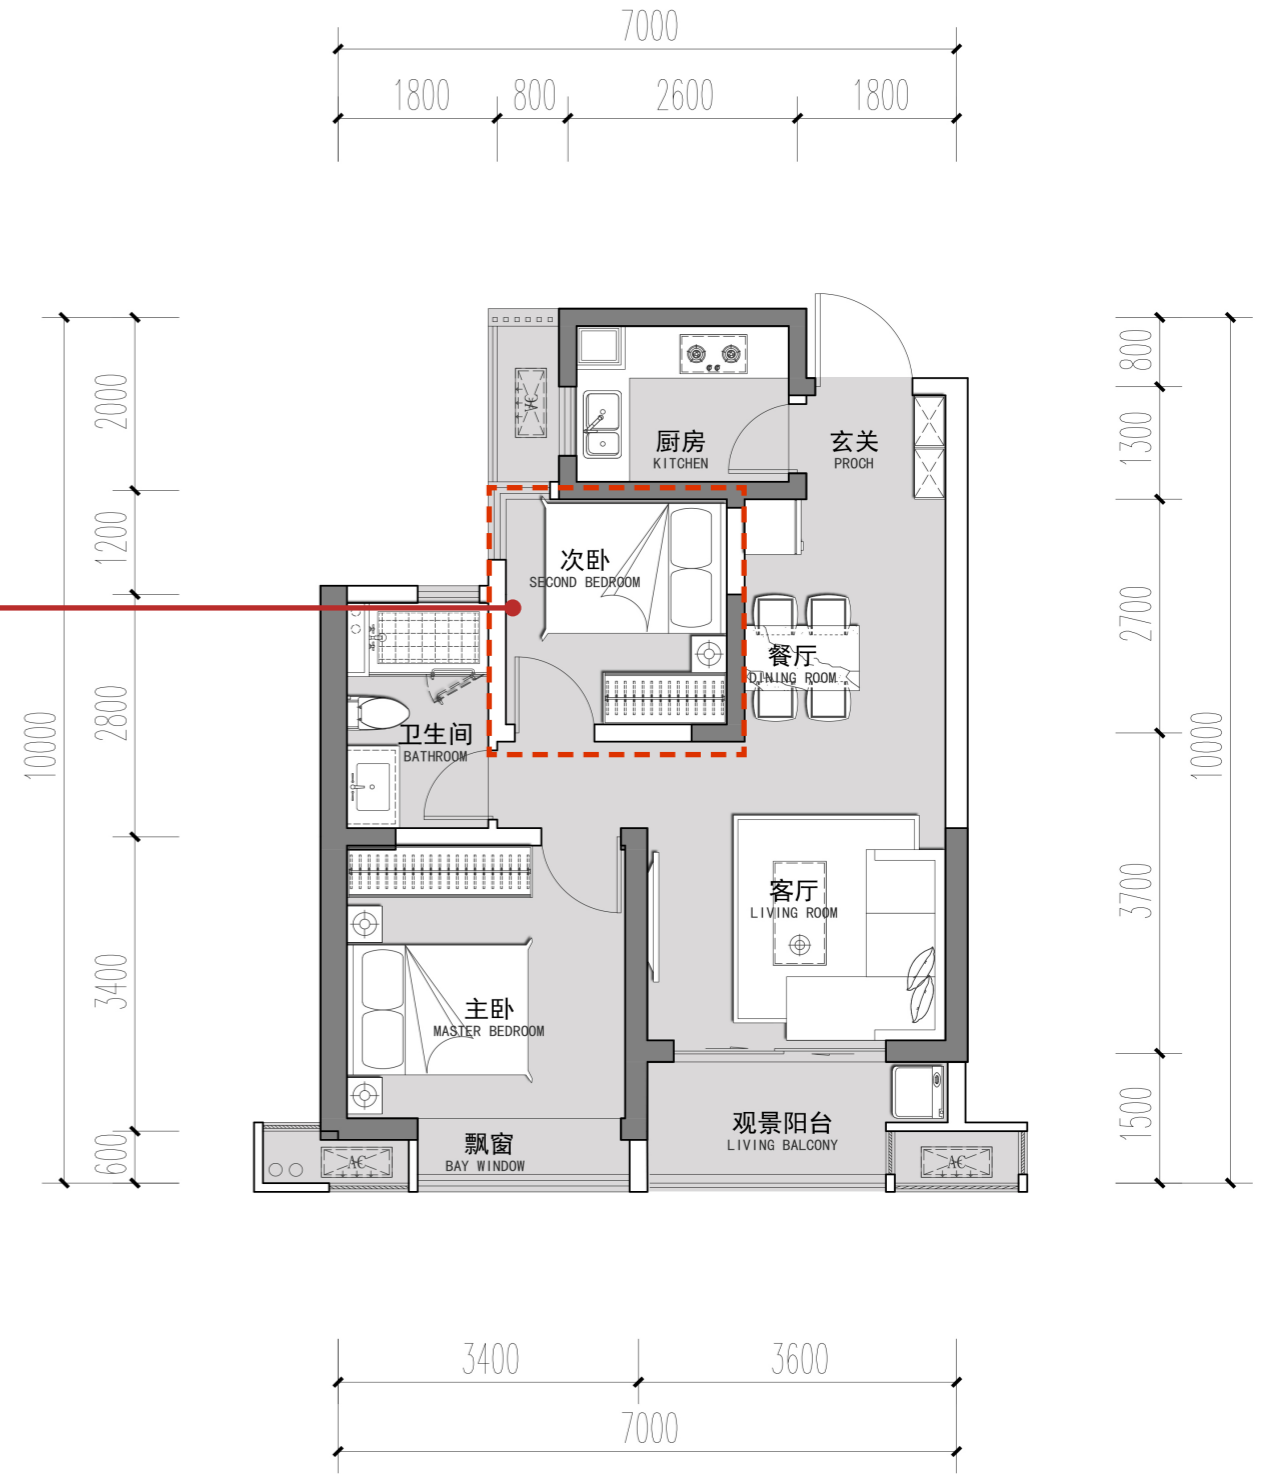

调整后方案